


LES SUITES TIGNES LE LAC

PLAN DE PRE-COMMERCIALISATION

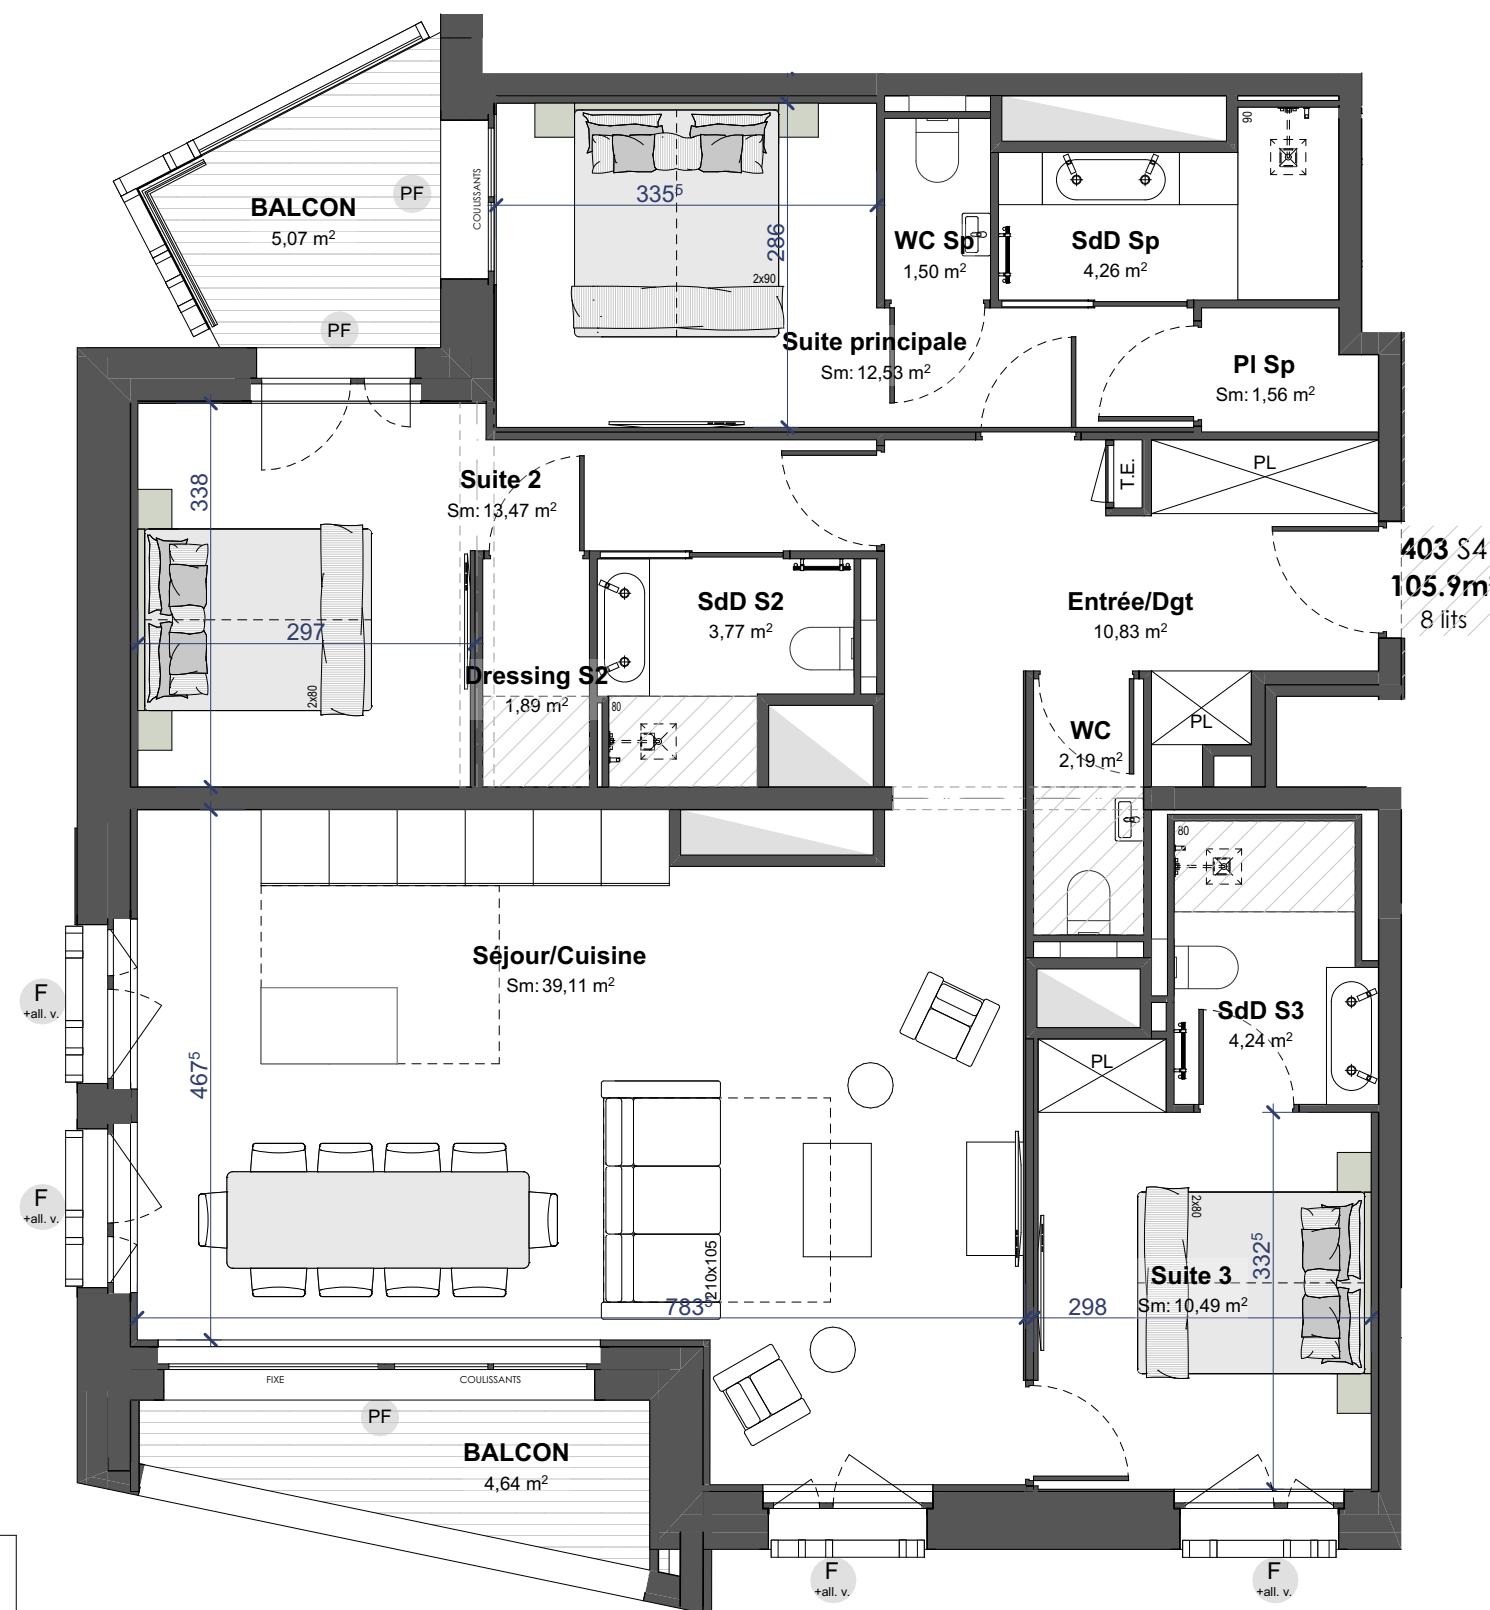

Légende :

F	Fenêtre		Faux-Plafond
PF	Porte-Fenêtre		Gaine Technique
F +all. v.	Porte-Fenêtre + all. vitrée	T.E.	Tableau Electrique
PL	Placard		

Nota : Des modifications non négligeables sont susceptibles d'être apportées à ce plan, en fonction des nécessités techniques de la réalisation, tant en ce qui concerne les dimensions libres que l'équipement. Les surfaces indiquées sont approximatives. Les retombées, soffites, encoffrements, faux-plafonds, canalisations, ballons d'eau chaude, ainsi que les équipements, sont figurés à titre indicatifs.



SUITE	Type	Etage
403	S4	R+4

SURFACE HABITABLE :

Entrée/Dgt	10,8
Séjour/Cuisine	39,1
Suite principale	12,5
SdD Sp	4,3
WC Sp	1,5
PI Sp	1,6
Suite 2	13,5
SdD S2	3,8
Dressing S2	1,9
Suite 3	10,5
SdD S3	4,2
WC	2,2
Total	105,9 m²

SURFACE(S) ADDITIONNELLE(S) :

BALCON	4,6
BALCON	5,1
Total	9,7 m²

PLAN DE SITUATION :

R+4

