
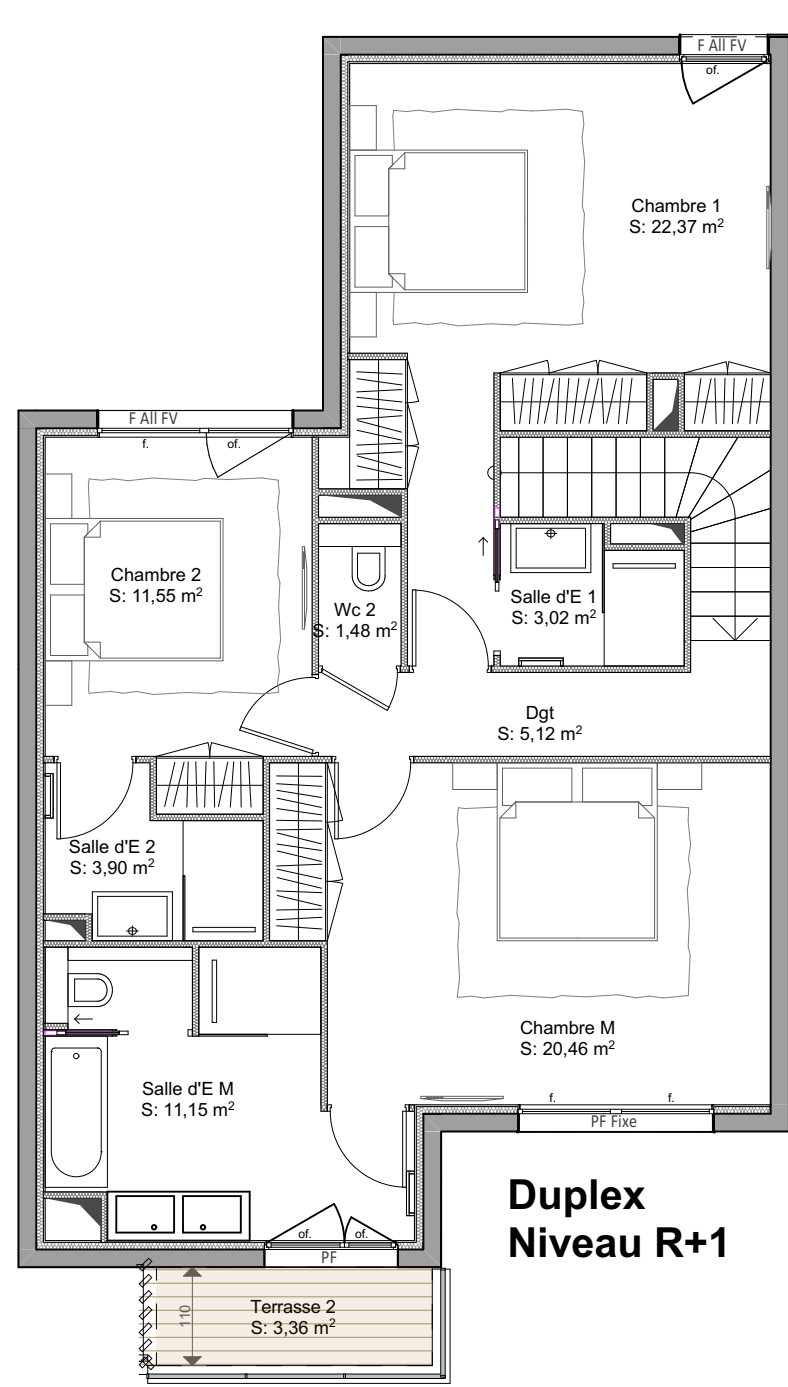


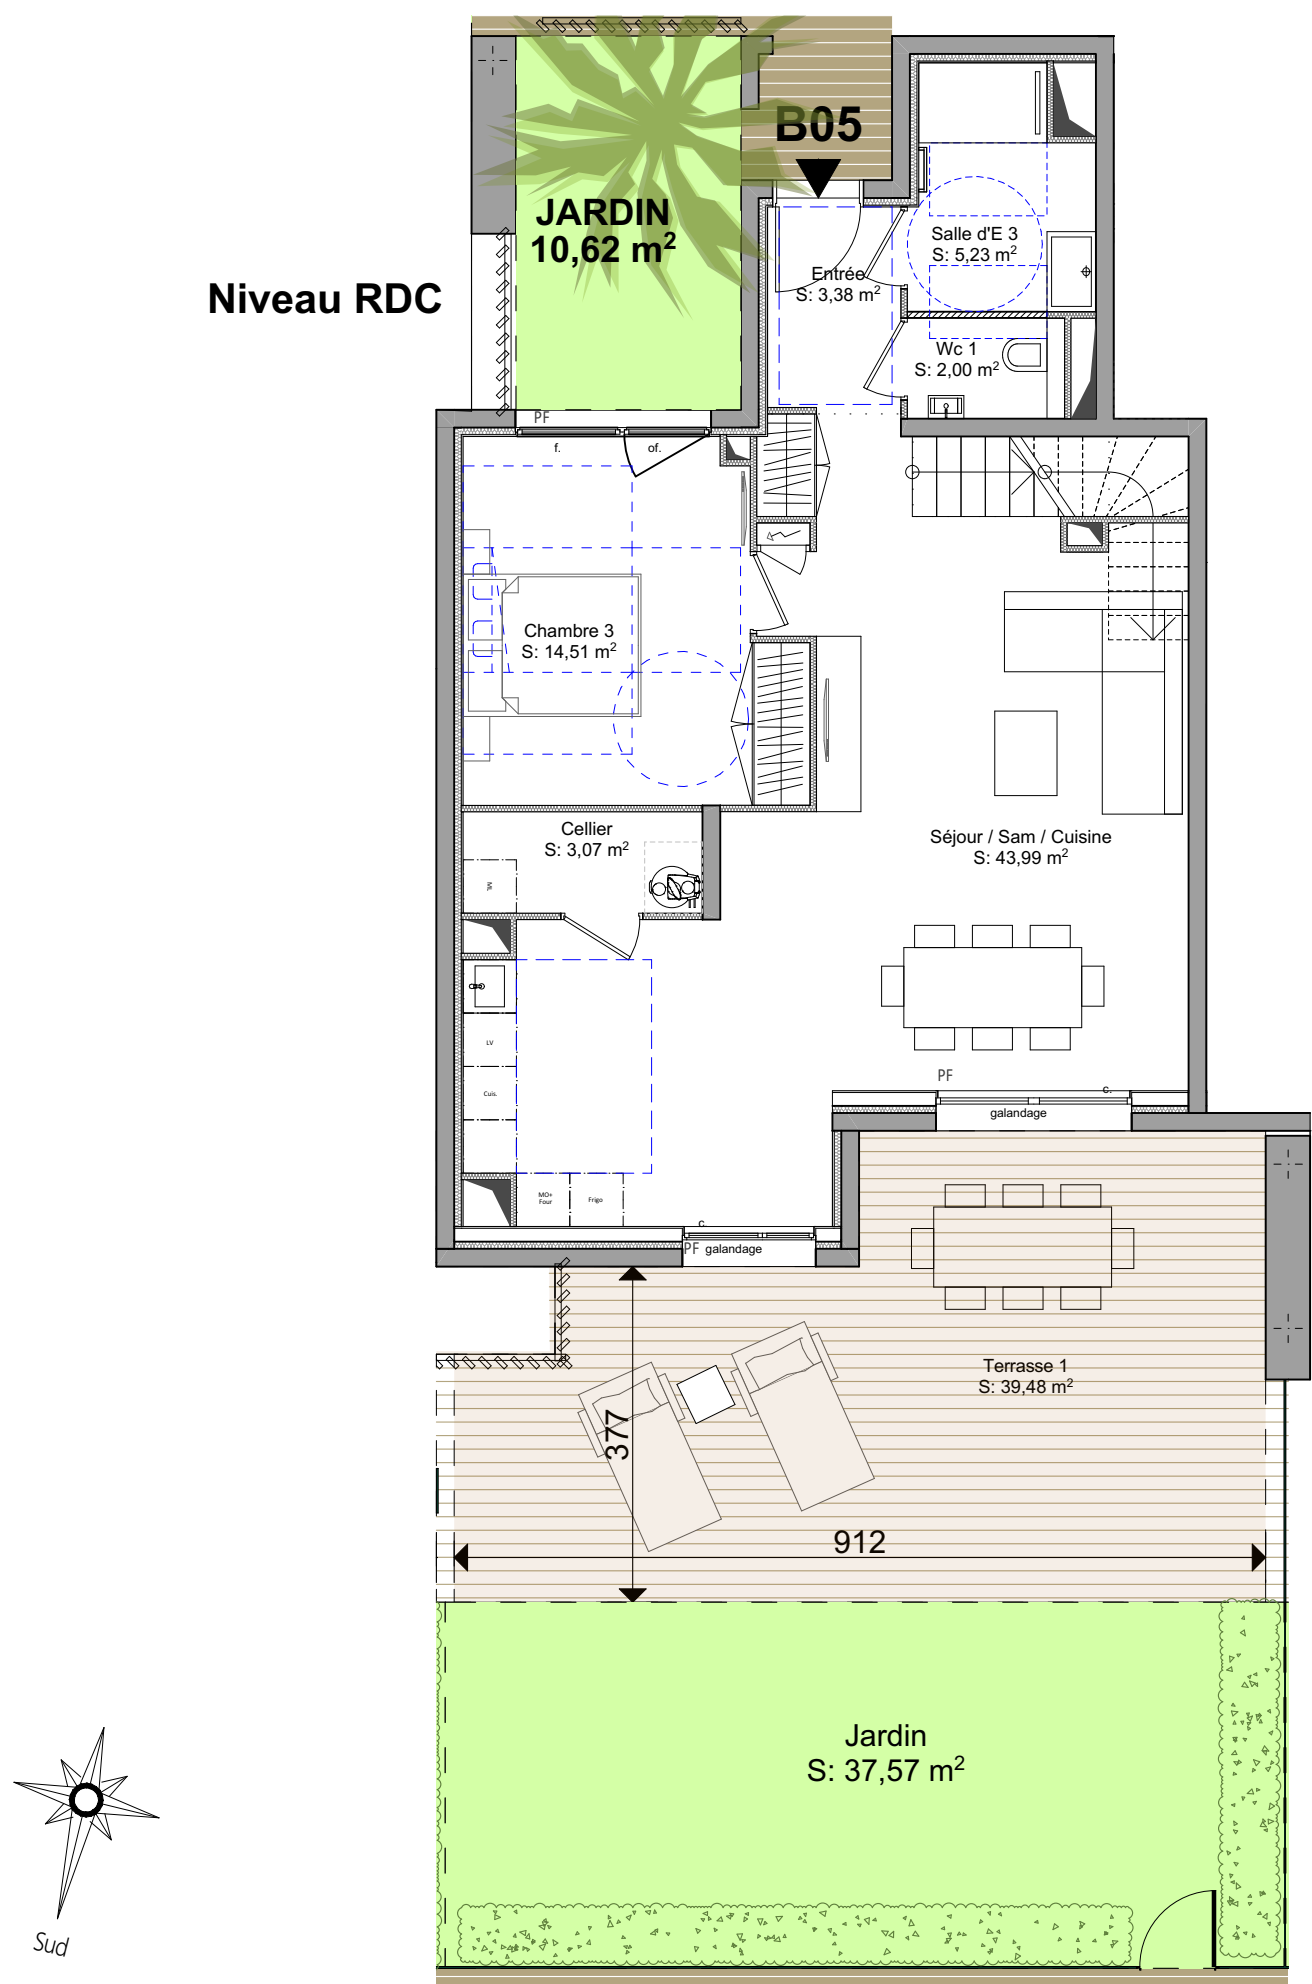

18, AVENUE GIRARD
83120 SAINTE-MAXIME

APPARTEMENT B05 Duplex
HALL B T5
Rez de Chaussée

LOT	SURFACE HABITABLE
Séjour / Sam / Cuisine	43,99 m²
Entrée	3,38 m²
Cellier	3,07 m²
Dgt	5,12 m²
Chambre M	20,46 m²
Chambre 1	22,37 m²
Chambre 2	11,55 m²
Chambre 3	14,51 m²
Salle d'E M	11,15 m²
Salle d'E 1	3,02 m²
Salle d'E 2	3,90 m²
Salle d'E 3	5,23 m²
Wc 1	2,00 m²
Wc 2	1,48 m²
Total Surfaces Habitables	151,23 m²
Jardin	37,57 m²
Terrasse 1	39,48 m²
Terrasse 2	3,36 m²
Total Surfaces Extérieures	80,41 m²


PLAN DE RESERVATION
EDITION DU

Indice 0
24/07/2023

PF :Porte-fenêtre BV : Baie vitrée
F :Fenêtre F All FV : Fenêtre allège fixe vitrée
Type de chassis: of :ouvrant à la française c. : coulissant f. : fixe

DES MODIFICATIONS SONT SUSCEPTIBLES D ETRE APPORTEES A CE PLAN EN FONCTION DES NECESSITES TECHNIQUES OU REGLEMENTAIRES DE LA REALISATION, ET LA REALISATION DES ETUDES STRUCTURE, FLUIDES ET THERMIQUE TANT EN CE QUI CONCERNE LES DIMENSIONS LIBRES, QUE L EQUIPEMENT, LES SURFACES, LES HAUTEURS SOUS PLAFOND AINSI QUE LES HAUTEURS DE SEUILS ET D ALLEGES INDIQUEES, LES RETOMBES, SOFFITES, FAUX-PLAFONDS, TRAPPES DE VISITE, AINSI QUE L EMLACEMENT DES DESCENTES D'EAUX PLUVIALES, DES EQUIPEMENTS SANITAIRES NE SONT PAS TOUS FIGURES OU LE SONT A TITRE INDICATIF. CE PLAN EST ETABLI A TITRE PROVISoire, SUR LA BASE DU DOSSIER DE PERMIS DE CONSTRUIRE. LE MOBILIER EST REPRESENTE A TITRE INDICATIF ET NE FAIT PAS PARTIE DES PRESTATIONS. SAUF INDICATIONS SPECIFIQUE LA HAUTEUR LIBRE SOUS PLAFOND OU FAUX-PLAFOND SERAAU MINIMUM DE 2.50M. LES SURFACES DES PLACARDS SONT INTEGREES A LA SURFACE DE LA PIECE CONCERNEE.


0 1 2 3

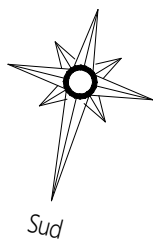

PF :Porte-fenetre
F :Fenetre
Type de chassis: of :ouvrant à la française c. :coulissant f. : fixe



DES MODIFICATIONS SONT SUSCEPTIBLES D ETRE APPORTEES A CE PLAN EN FONCTION DES NECESSITES TECHNIQUES OU REGLEMENTAIRES DE LA REALISATION, ET LA REALISATION DES ETUDES STRUCTURE, FLUIDES ET THERMIQUE TANT EN CE QUI CONCERNE LES DIMENSIONS LIBRES, QUE L EQUIPEMENT, LES SURFACES, LES HAUTEURS SOUS PLAFOND AINSI QUE LES HAUTEURS DE SEUILS ET D ALLEGES INDIQUEES, LES RETOMBEEES, SOFFITES, FAUX-PLAFONDS, TRAPPES DE VISITE, AINSI QUE L EMLACEMENT DES DESCENTES D'Eaux PLUVIALES, DES EQUIPEMENTS SANITAIRES NE SONT PAS TOUS FIGURES OU LE SONT A TITRE INDICATIF. CE PLAN EST ETABLI A TITRE PROVISOIRE, SUR LA BASE DU DOSSIER DE PERMIS DE CONSTRUIRE. LE MOBILIER EST REPRESENTE A TITRE INDICATIF ET NE FAIT PAS PARTIE DES PRESTATIONS. SAUF INDICATIONS SPECIFIQUE LA HAUTEUR LIBRE SOUS PLAFOND OU FAUX-PLAFOND SERA AU MINIMUM DE 2.50M. LES SURFACES DES PLACARDS SONT INTEGREES A LA SURFACE DE LA PIECE CONCERNEE.

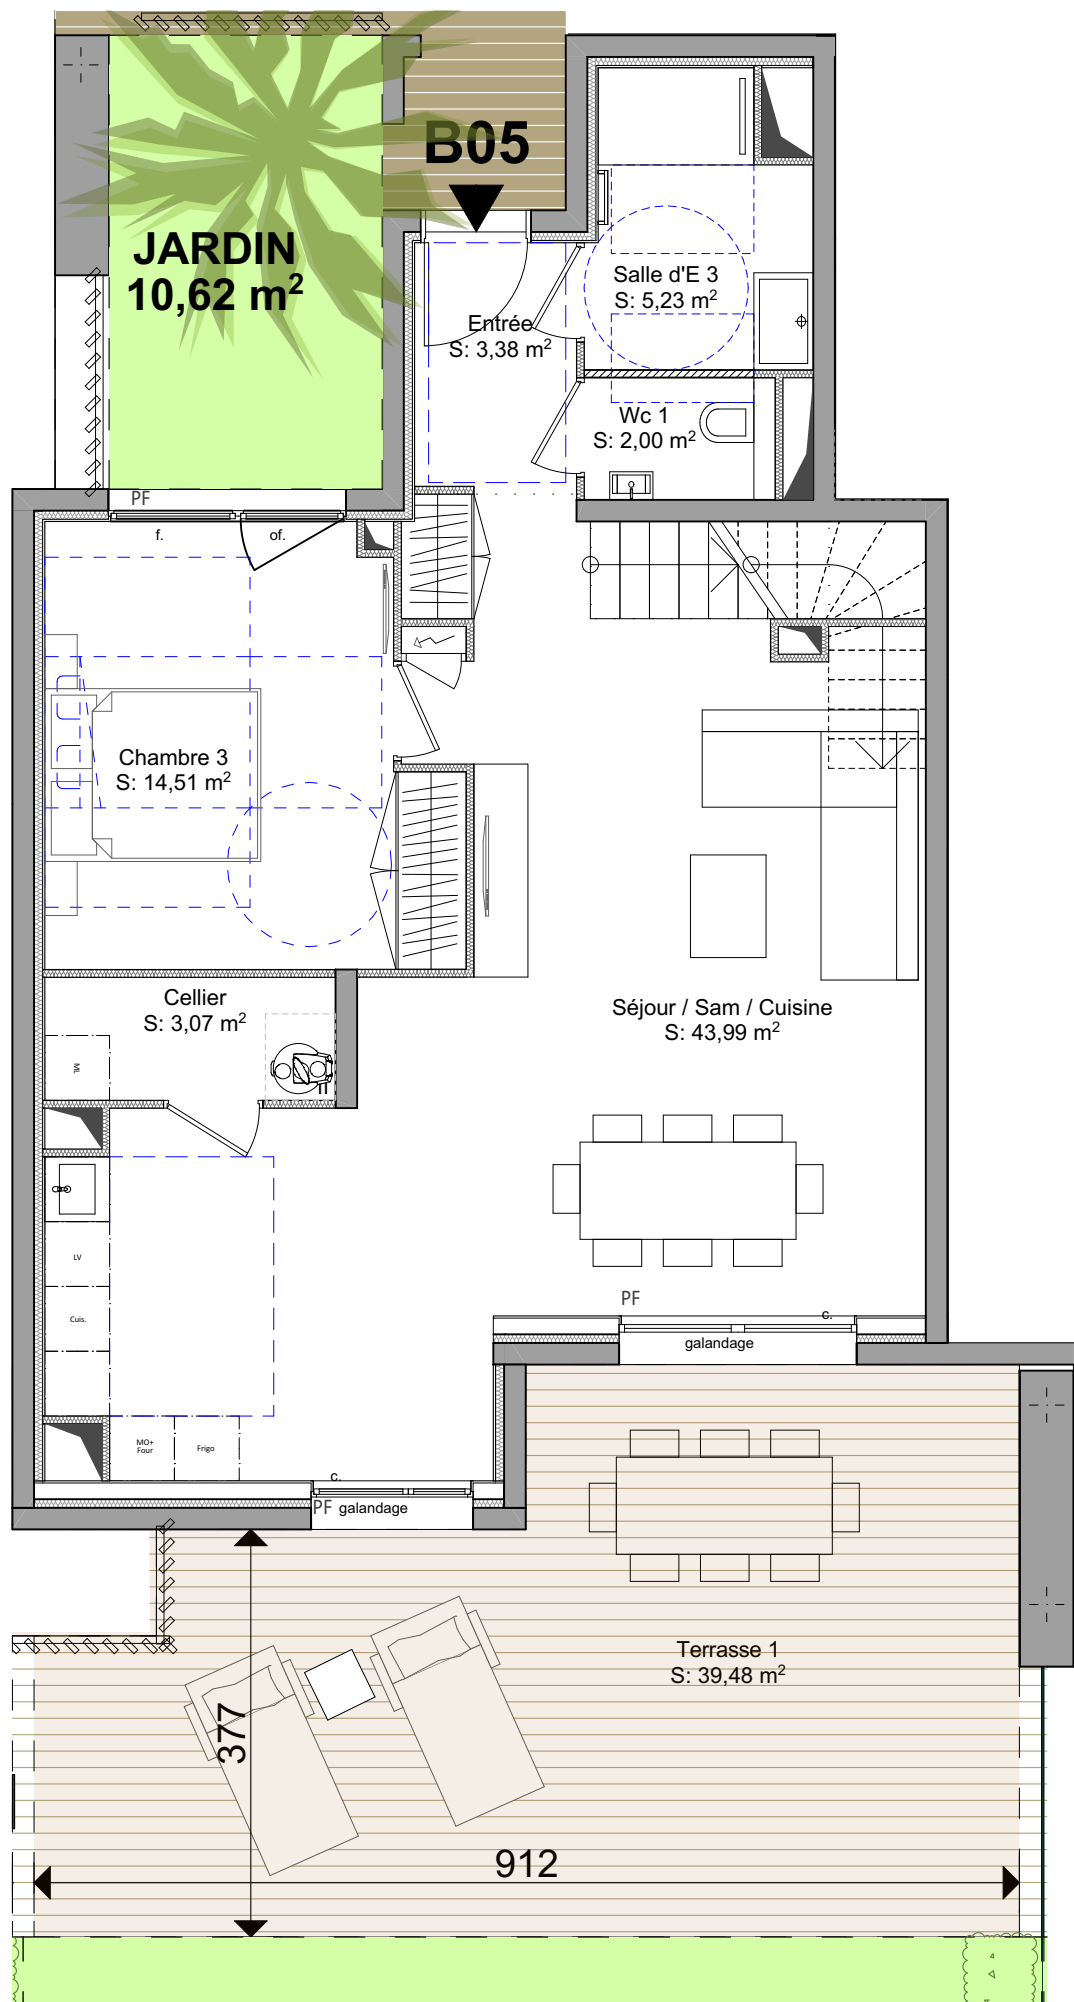


18, AVENUE GIRARD
83120 SAINTE-MAXIME
APPARTEMENT B05 - Niveau RDC
HALL B T5



LOT	SURFACE HABITABLE
Séjour / Sam / Cuisine	43,99 m²
Entrée	3,38 m²
Cellier	3,07 m²
Dgt	5,12 m²
Chambre M	20,46 m²
Chambre 1	22,37 m²
Chambre 2	11,55 m²
Chambre 3	14,51 m²
Salle d'E M	11,15 m²
Salle d'E 1	3,02 m²
Salle d'E 2	3,90 m²
Salle d'E 3	5,23 m²
Wc 1	2,00 m²
Wc 2	1,48 m²
Total Surfaces Habitables	151,23 m²
Jardin	37,57 m²
Terrasse 1	39,48 m²
Terrasse 2	3,36 m²
Total Surfaces Extérieures	80,41 m²



PLAN DE RESERVATION
EDITION DU
Indice 0
24/07/2023

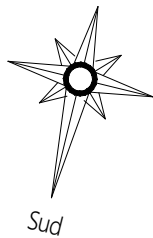

PF :Porte-fenetre
F :Fenetre
Type de chassis: of :ouvrant à la française c. :coulissant f. : fixe

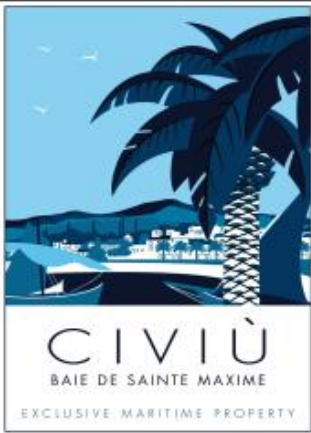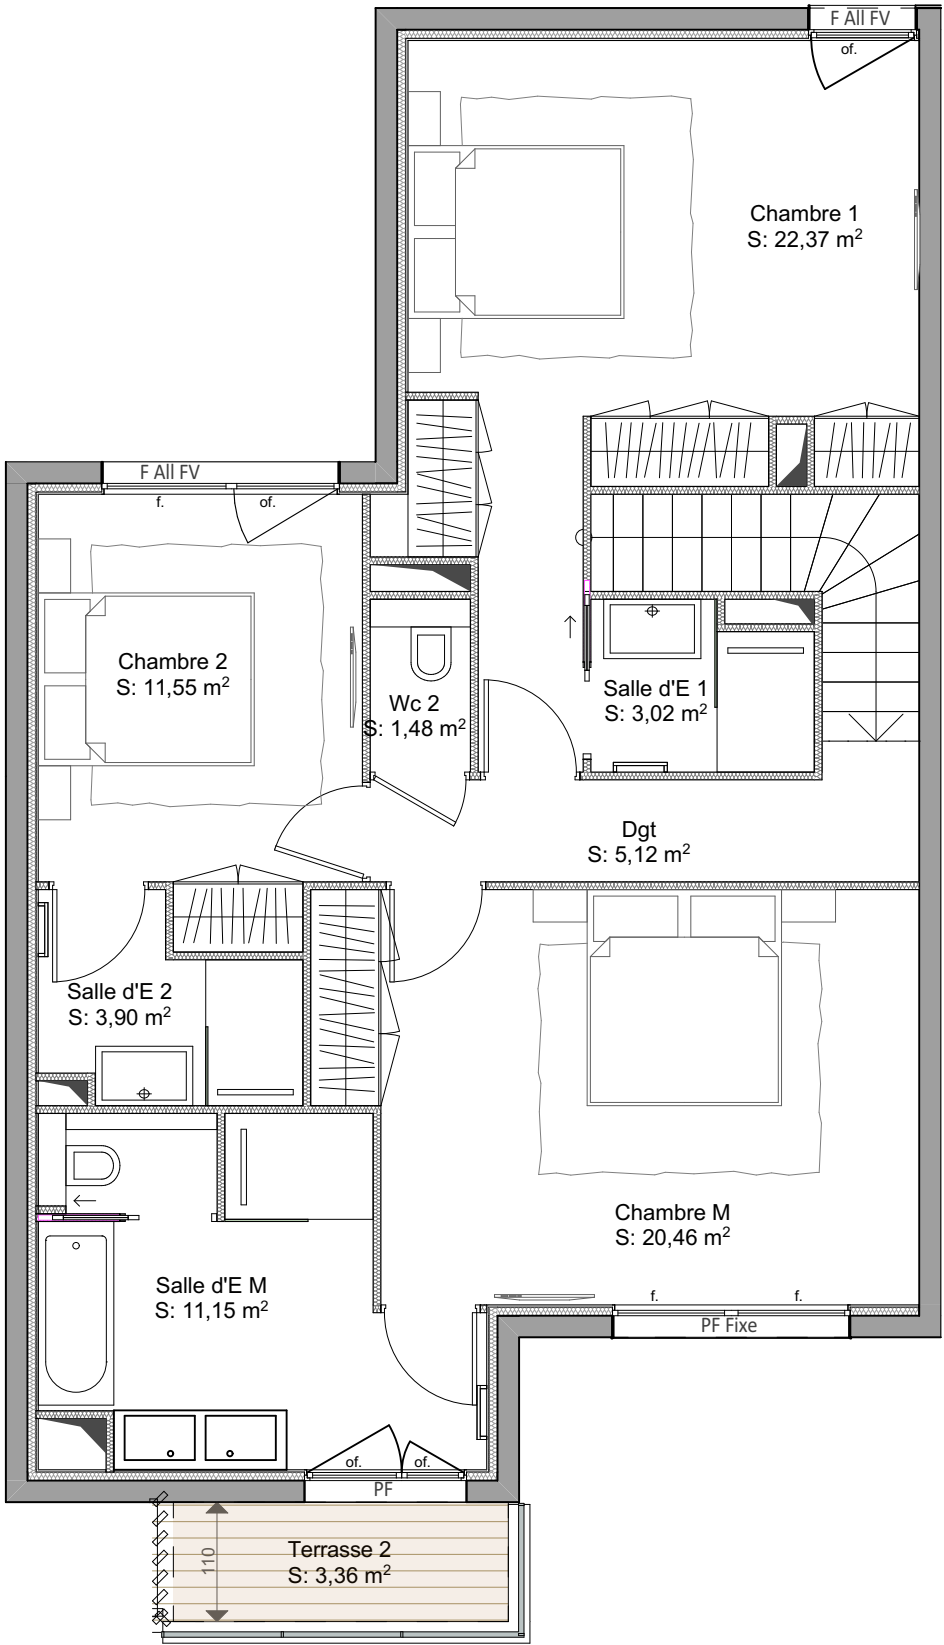

18, AVENUE GIRARD
83120 SAINTE-MAXIME
APPARTEMENT B05 - Niveau R+1
HALL B T5

LOT	SURFACE HABITABLE
Séjour / Sam / Cuisine	43,99 m ²
Entrée	3,38 m ²
Cellier	3,07 m ²
Dgt	5,12 m ²
Chambre M	20,46 m ²
Chambre 1	22,37 m ²
Chambre 2	11,55 m ²
Chambre 3	14,51 m ²
Salle d'E M	11,15 m ²
Salle d'E 1	3,02 m ²
Salle d'E 2	3,90 m ²
Salle d'E 3	5,23 m ²
Wc 1	2,00 m ²
Wc 2	1,48 m ²
Total Surfaces Habitables	151,23 m²
Jardin	37,57 m ²
Terrasse 1	39,48 m ²
Terrasse 2	3,36 m ²
Total Surfaces Extérieures	80,41 m²



PLAN DE RESERVATION
EDITION DU
Indice 0
24/07/2023

DES MODIFICATIONS SONT SUSCEPTIBLES D ETRE APPORTEES A CE PLAN EN FONCTION DES NECESSES TECHNIQUES OU REGLEMENTAIRES DE LA REALISATION, ET LA REALISATION DES ETUDES STRUCTURE, FLUIDES ET THERMIQUE TANT EN CE QUI CONCERNE LES DIMENSIONS LIBRES, QUE L EQUIPEMENT, LES SURFACES, LES HAUTEURS SOUS PLAFOND AINSI QUE LES HAUTEURS DE SEUILS ET D ALLEGES INDIQUEES, LES RETOMBES, SOFFITES, FAUX-PLAFONDS, TRAPPES DE VISITE, AINSI QUE L EMLACEMENT DES DESCENTES D'EAUX PLUVIALES, DES EQUIPEMENTS SANITAIRES NE SONT PAS TOUS FIGURES OU LE SONT A TITRE INDICATIF. CE PLAN EST ETABLI A TITRE PROVISoire, SUR LA BASE DU DOSSIER DE PERMIS DE CONSTRUIRE. LE MOBILIER EST REPRESENTE A TITRE INDICATIF ET NE FAIT PAS PARTIE DES PRESTATIONS. SAUF INDICATIONS SPECIFIQUE LA HAUTEUR LIBRE SOUS PLAFOND OU FAUX-PLAFOND SERA AU MINIMUM DE 2.50M. LES SURFACES DES PLACARDS SONT INTEGREES A LA SURFACE DE LA PIECE CONCERNEE.