

PROVISOIRE



NIVEAU COMBLE



FACADE SUD



FACADE

- VR

VB

PL

F

LV

ML

ETEL
- VOLET ROULANT

VOLET BATTANT

PLACARD

REFRIGERATEUR

EMPLACEMENT LAVE VAISSELLE

EMPLACEMENT MACHINE A LAVER

TABEAU ELECTRIQUE

- PARE-VUE

CLOTURE


POTEAU

GRAVIER

FAUX PLAFOND

SOFFITE

GAINE TECHNIQUE

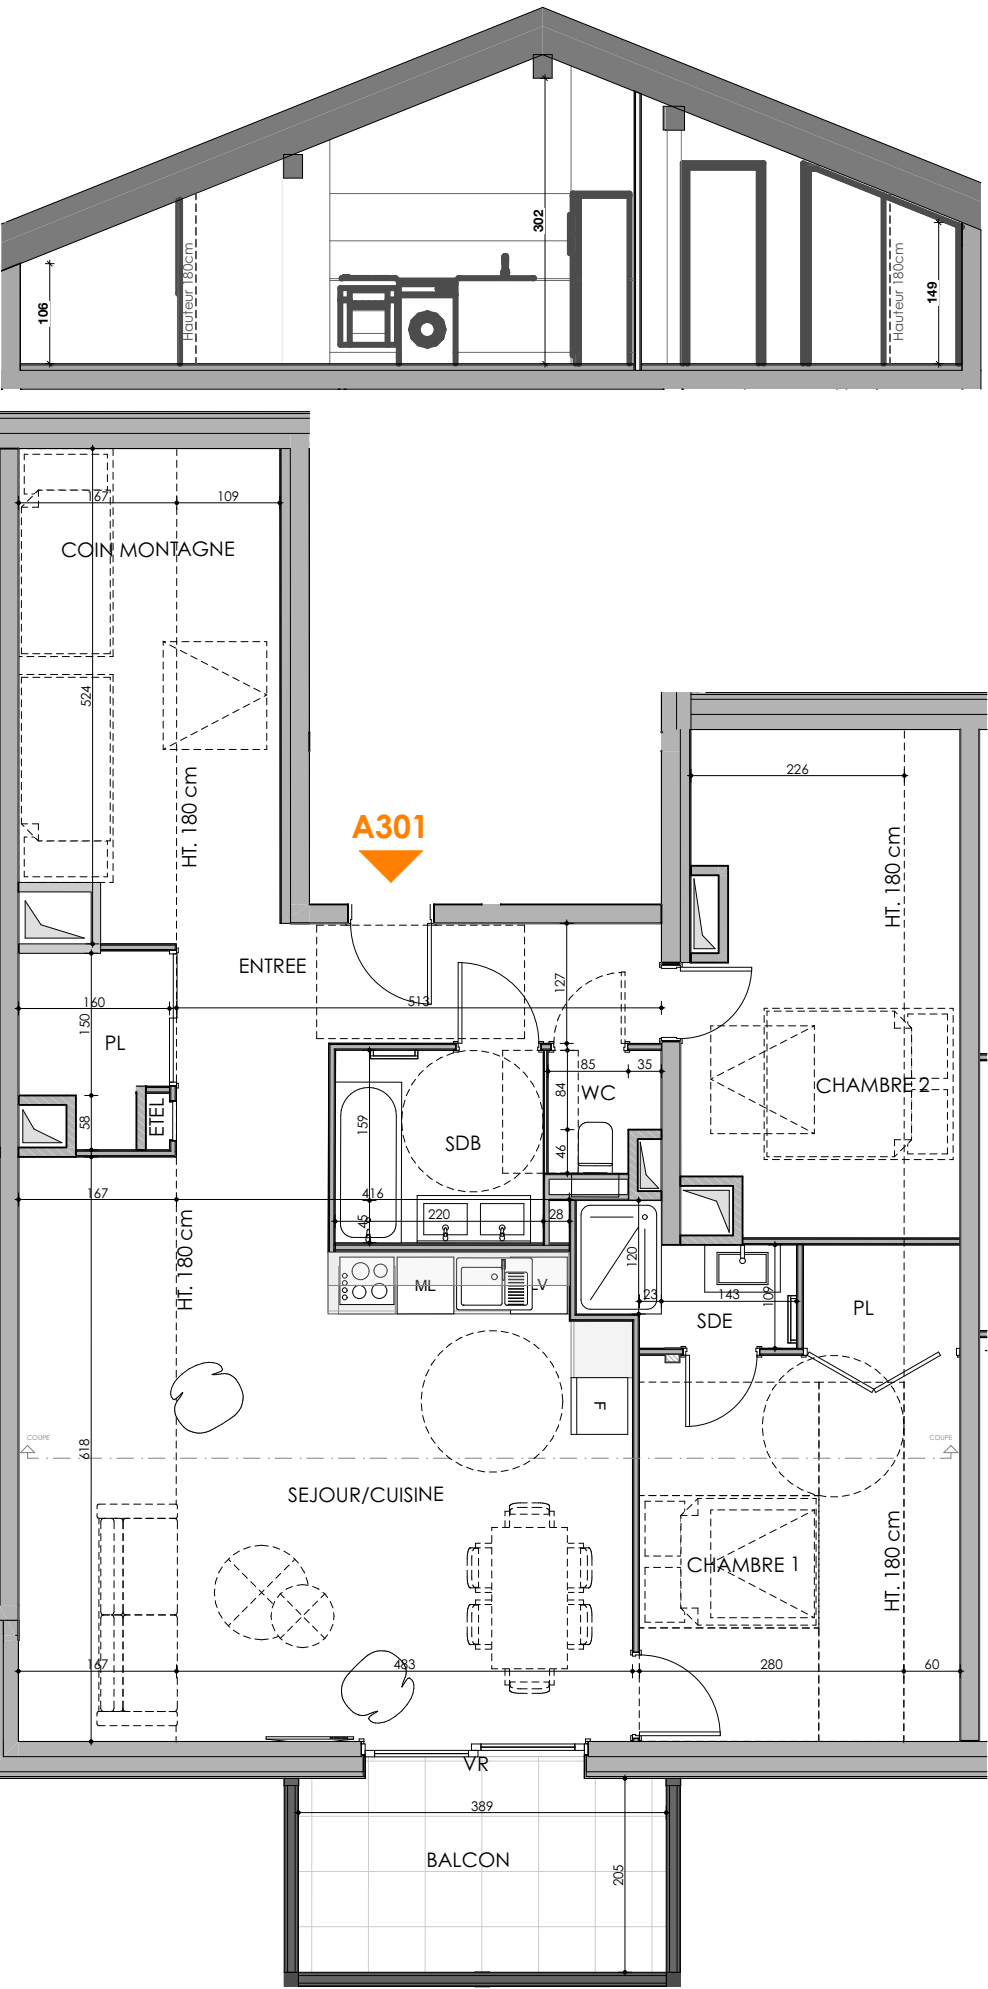

SEPTENTRION

GRAND RUE . SAMOENS . 74340

BATIMENT A

APPARTEMENT A301 NIVEAU COMBLE TYPE T3+

PIECES	SURFACE HABITABLE m2
ENTREE	4.58
SEJOUR/CUISINE	29.81
CHAMBRE 1	12.67
CHAMBRE 2	11.63
COIN MONTAGNE	5.71
SDB	4.67
SDE	2.73
WC	1.40
	73.20 m²
ENTREE <1.80m	2.78
SEJOUR/CUISINE <1.80m	10.34
CHAMBRE 1 <1.80m	3.13
CHAMBRE 2 <1.80m	3.18
COIN MONT. <1.80m	8.19
	27.62 m²
BALCON	7.98
	7.98 m²

NOTA: les renseignements graphiques sont donnés a titre indicatif. Ils pourront varier en fonction des besoins techniques lors de la réalisation des bâtiments. Des retombées de poutre, soffites, faux plafonds, canalisations, ainsi que l'emplacement des équipements ne sont pas forcément représentés. Les cotes et les surfaces sont données sous réserve des impératifs de construction et de tolérance d'exécution. Ce plan peut subir des modifications suite a des impératifs techniques.