



LES SUITES TIGNES LE LAC

PLAN DE PRE-COMMERCIALISATION

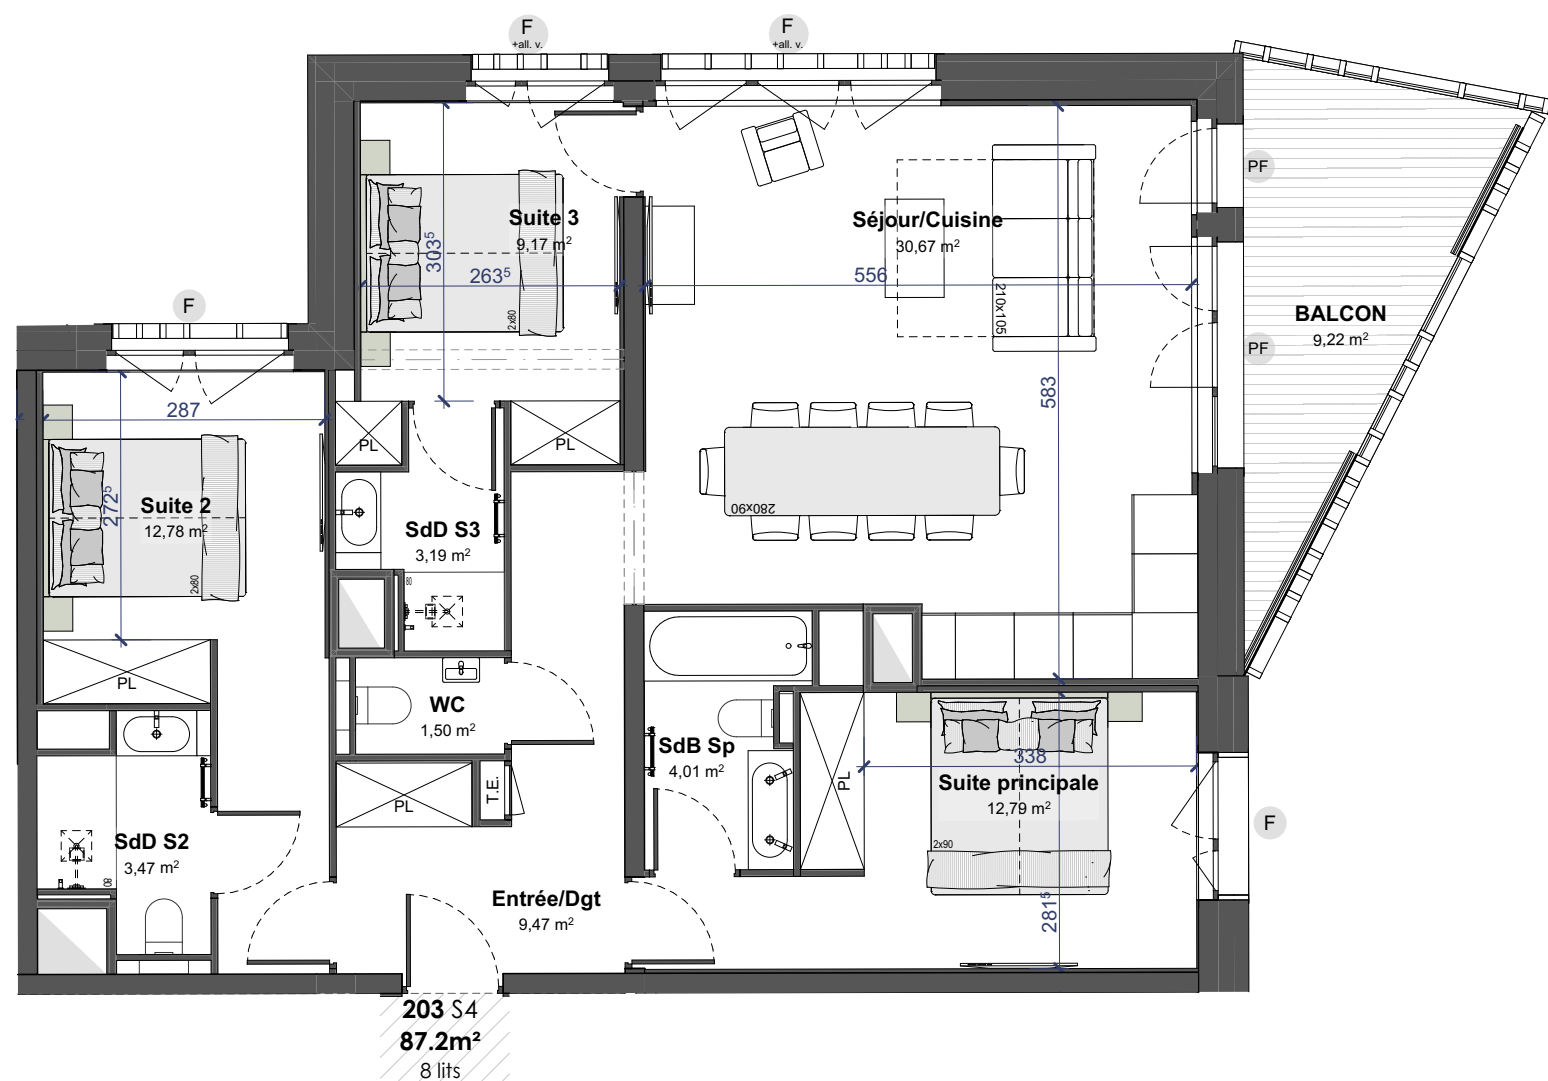

Légende :	
F	Fenêtre
PF	Porte-Fenêtre
F + all. v.	Porte-Fenêtre + all. vitrée
PL	Placard
	Faux-Plafond
	Gaine Technique
T.E.	Tableau Electrique

Nota : Des modifications non négligeables sont susceptibles d'être apportées à ce plan, en fonction des nécessités techniques de la réalisation, tant en ce qui concerne les dimensions libres que l'équipement. Les surfaces indiquées sont approximatives. Les retombées, soffites, encoffrements, faux-plafonds, canalisations, ballons d'eau chaude, ainsi que les équipements, sont figurés à titre indicatifs.

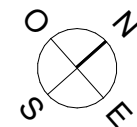

SUITE	Type	Etage
203	S4	R+2

SURFACE HABITABLE :

Entrée/Dgt	9,5
Séjour/Cuisine	30,7
Suite principale	12,8
SdB Sp	4,0
Suite 3	9,2
SdD S3	3,2
Suite 2	12,8
SdD S2	3,5
WC	1,5
87,2 m²	

SURFACE(S) ADDITIONNELLE(S) :

BALCON	9,2
	9,2 m²

PLAN DE SITUATION :

R+2

