


SAS Neuilly Victor Hugo

Étage	Typologie	N° du lot
R+4	T5	A2-43

PLAN DE REPÉRAGE



BOULEVARD VICTOR HUGO

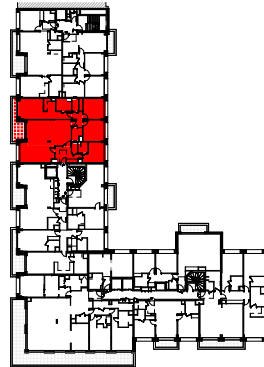

RUE DE LESSEPS

SURFACES


Entrée	9.25 m²
Séjour	33.80 m²
Cuisine	17.45 m²
CH 1/Dressing	24.65 m²
SdB 1	5.40 m²
CH 2	14.45 m²
CH 3	13.10 m²
SdE 3	3.55 m²
CH 4	11.85 m²
SdE 4	2.95 m²
dgt	4.80 m²
WC 1	1.70 m²
WC 2	2.35 m²
SURFACE HABITABLE	145.30 m²

Balcon/Loggia	9.80 m²
SURFACE ANNEXE	9.80 m²

LÉGENDE

	Réglementation PMR		Symbole gainé
	Brise soleil orientable		Tableau électrique
	Placard		Robinet de puisage extérieur
	Porte fenêtre coulissante		Lave linge
	Porte fenêtre ouvrante à la française		Lave vaisselle
	Fenêtre ouvrante à la française		Plaque de cuisson
	Garde-corps		Réfrigérateur
	Allège vitrée		FRI
	Pare-vue		Linéaire complémentaire
	Hauteur sous plafond		Prise étanche extérieure
	Nourrice		Luminaire extérieur
	Sèche-serviette		
	Trappe gainé		

22 Juillet 2024

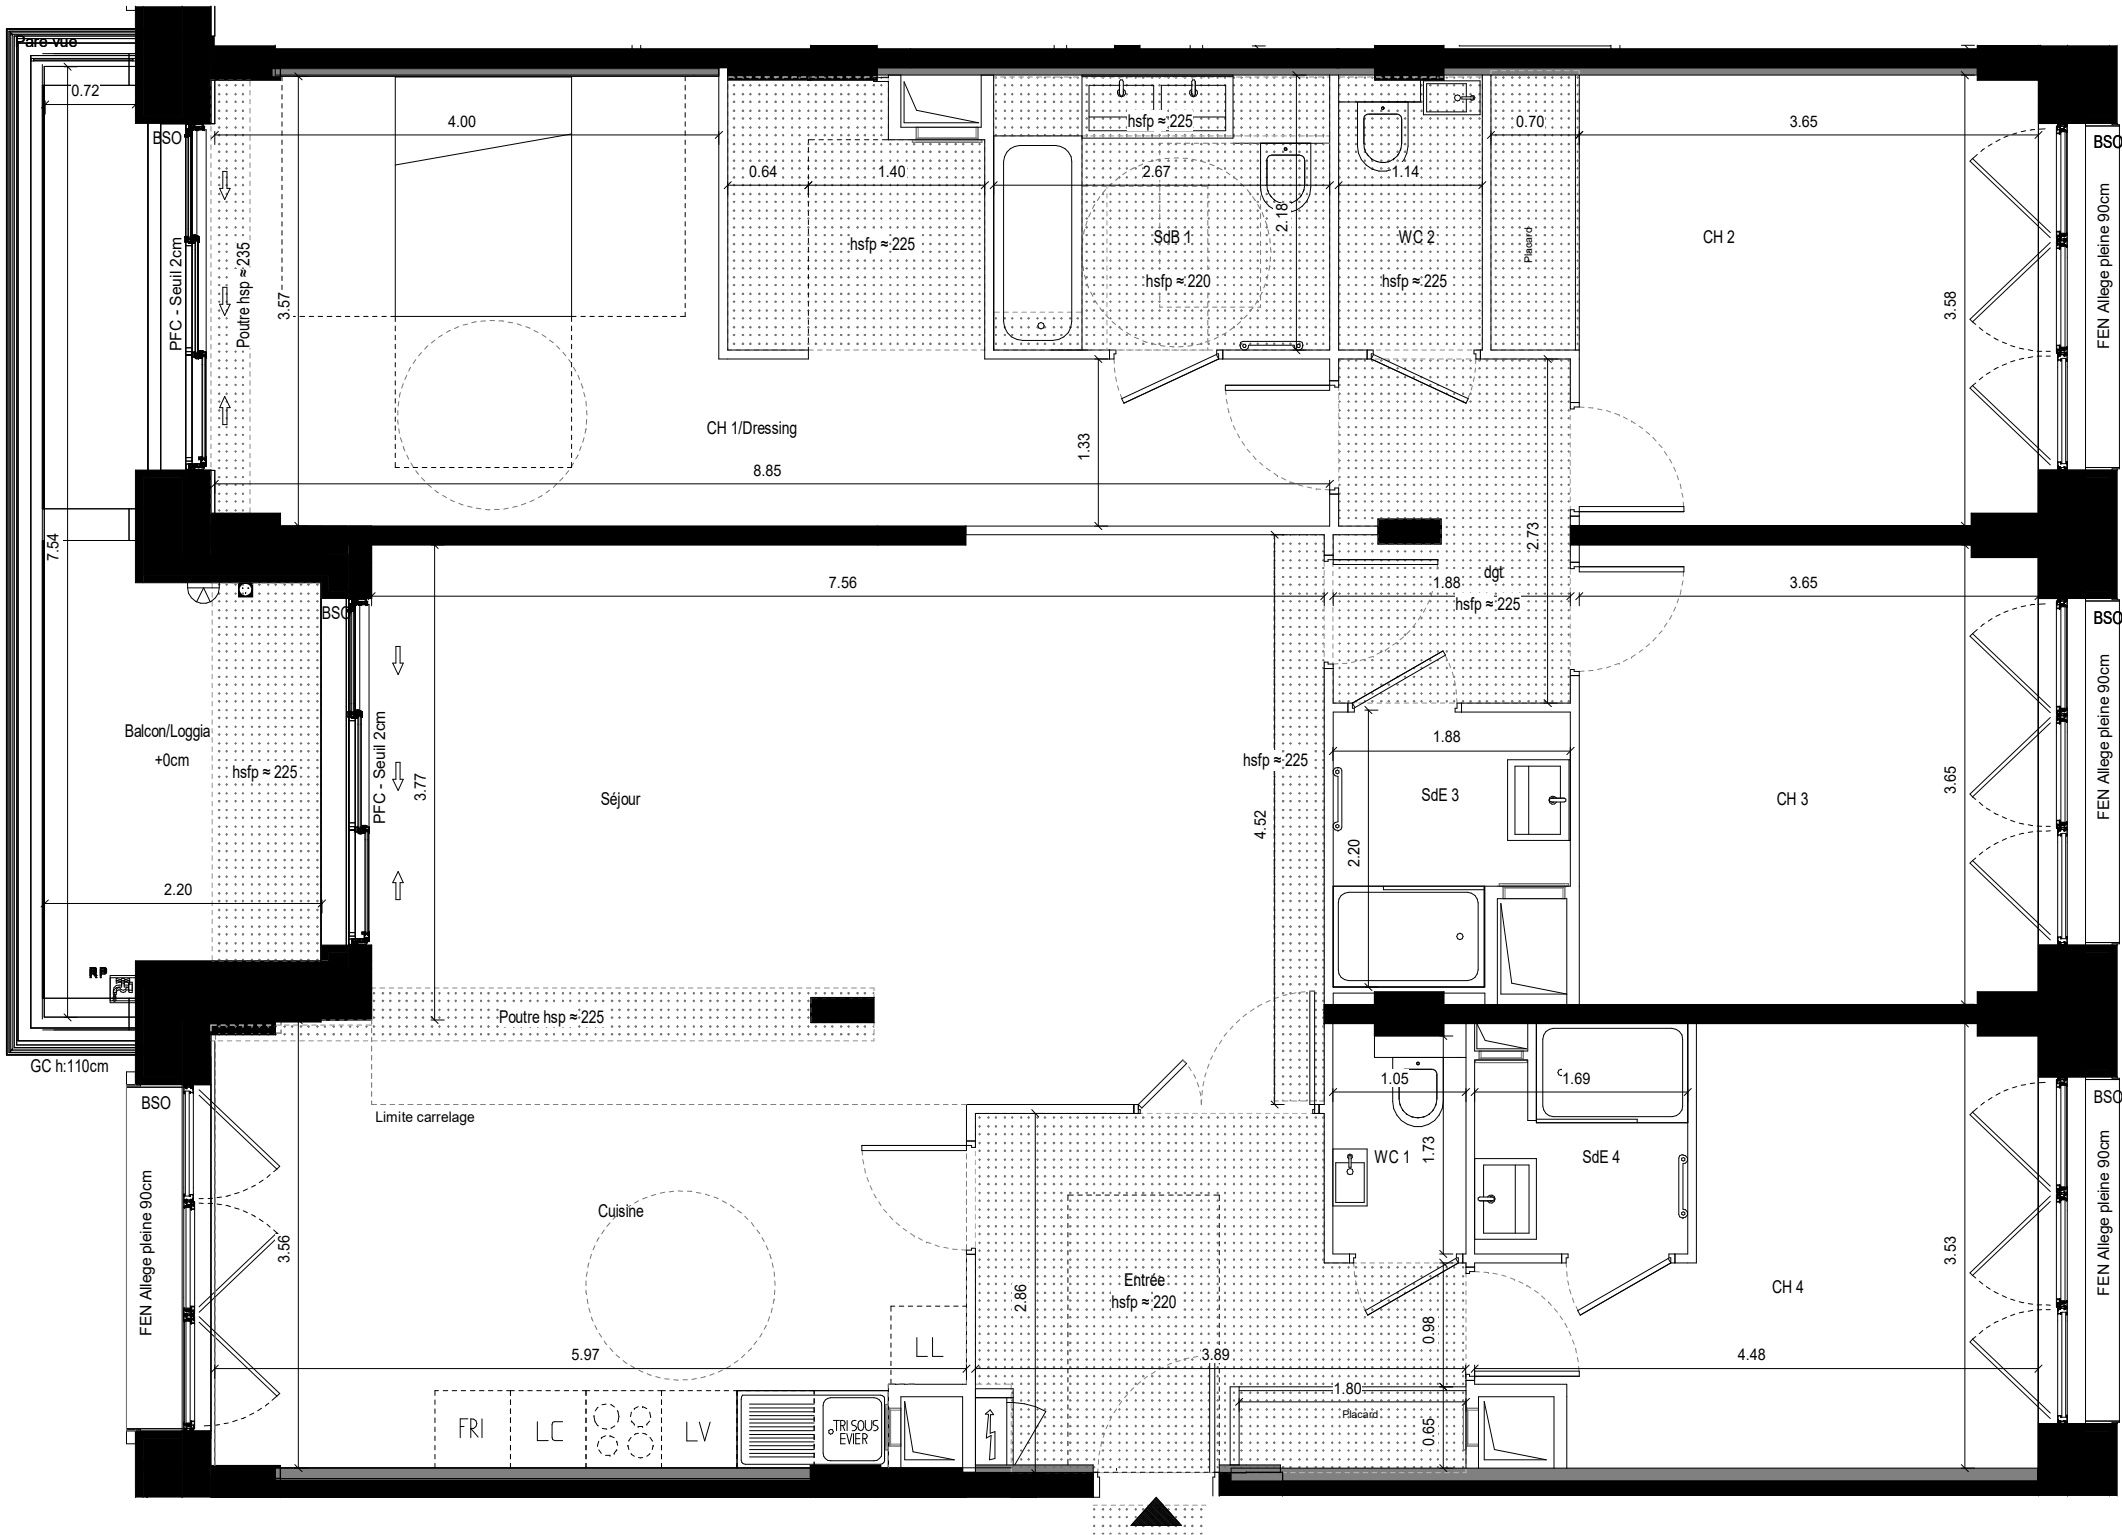

A2-43


Signature acquéreur

Signature SAS Neuilly Victor Hugo

0 0,5 1 2m

Hauteur sous plafond : Environ 246cm hors soffite et faux-plafond

Hauteur approximative sous
Faux-plafond, retombées,
corniches, poutres.

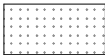

Des modifications sont susceptibles d'être apportées à ce plan, en fonction des nécessités techniques de la réalisation, tant en ce qui concerne les dimensions libres que l'équipement. Les surfaces indiquées sont approximatives. Les retombées, soffites, faux-plafonds, canalisations sont figurés à titre indicatif. Végétalisations et éléments paysages non contractuels