
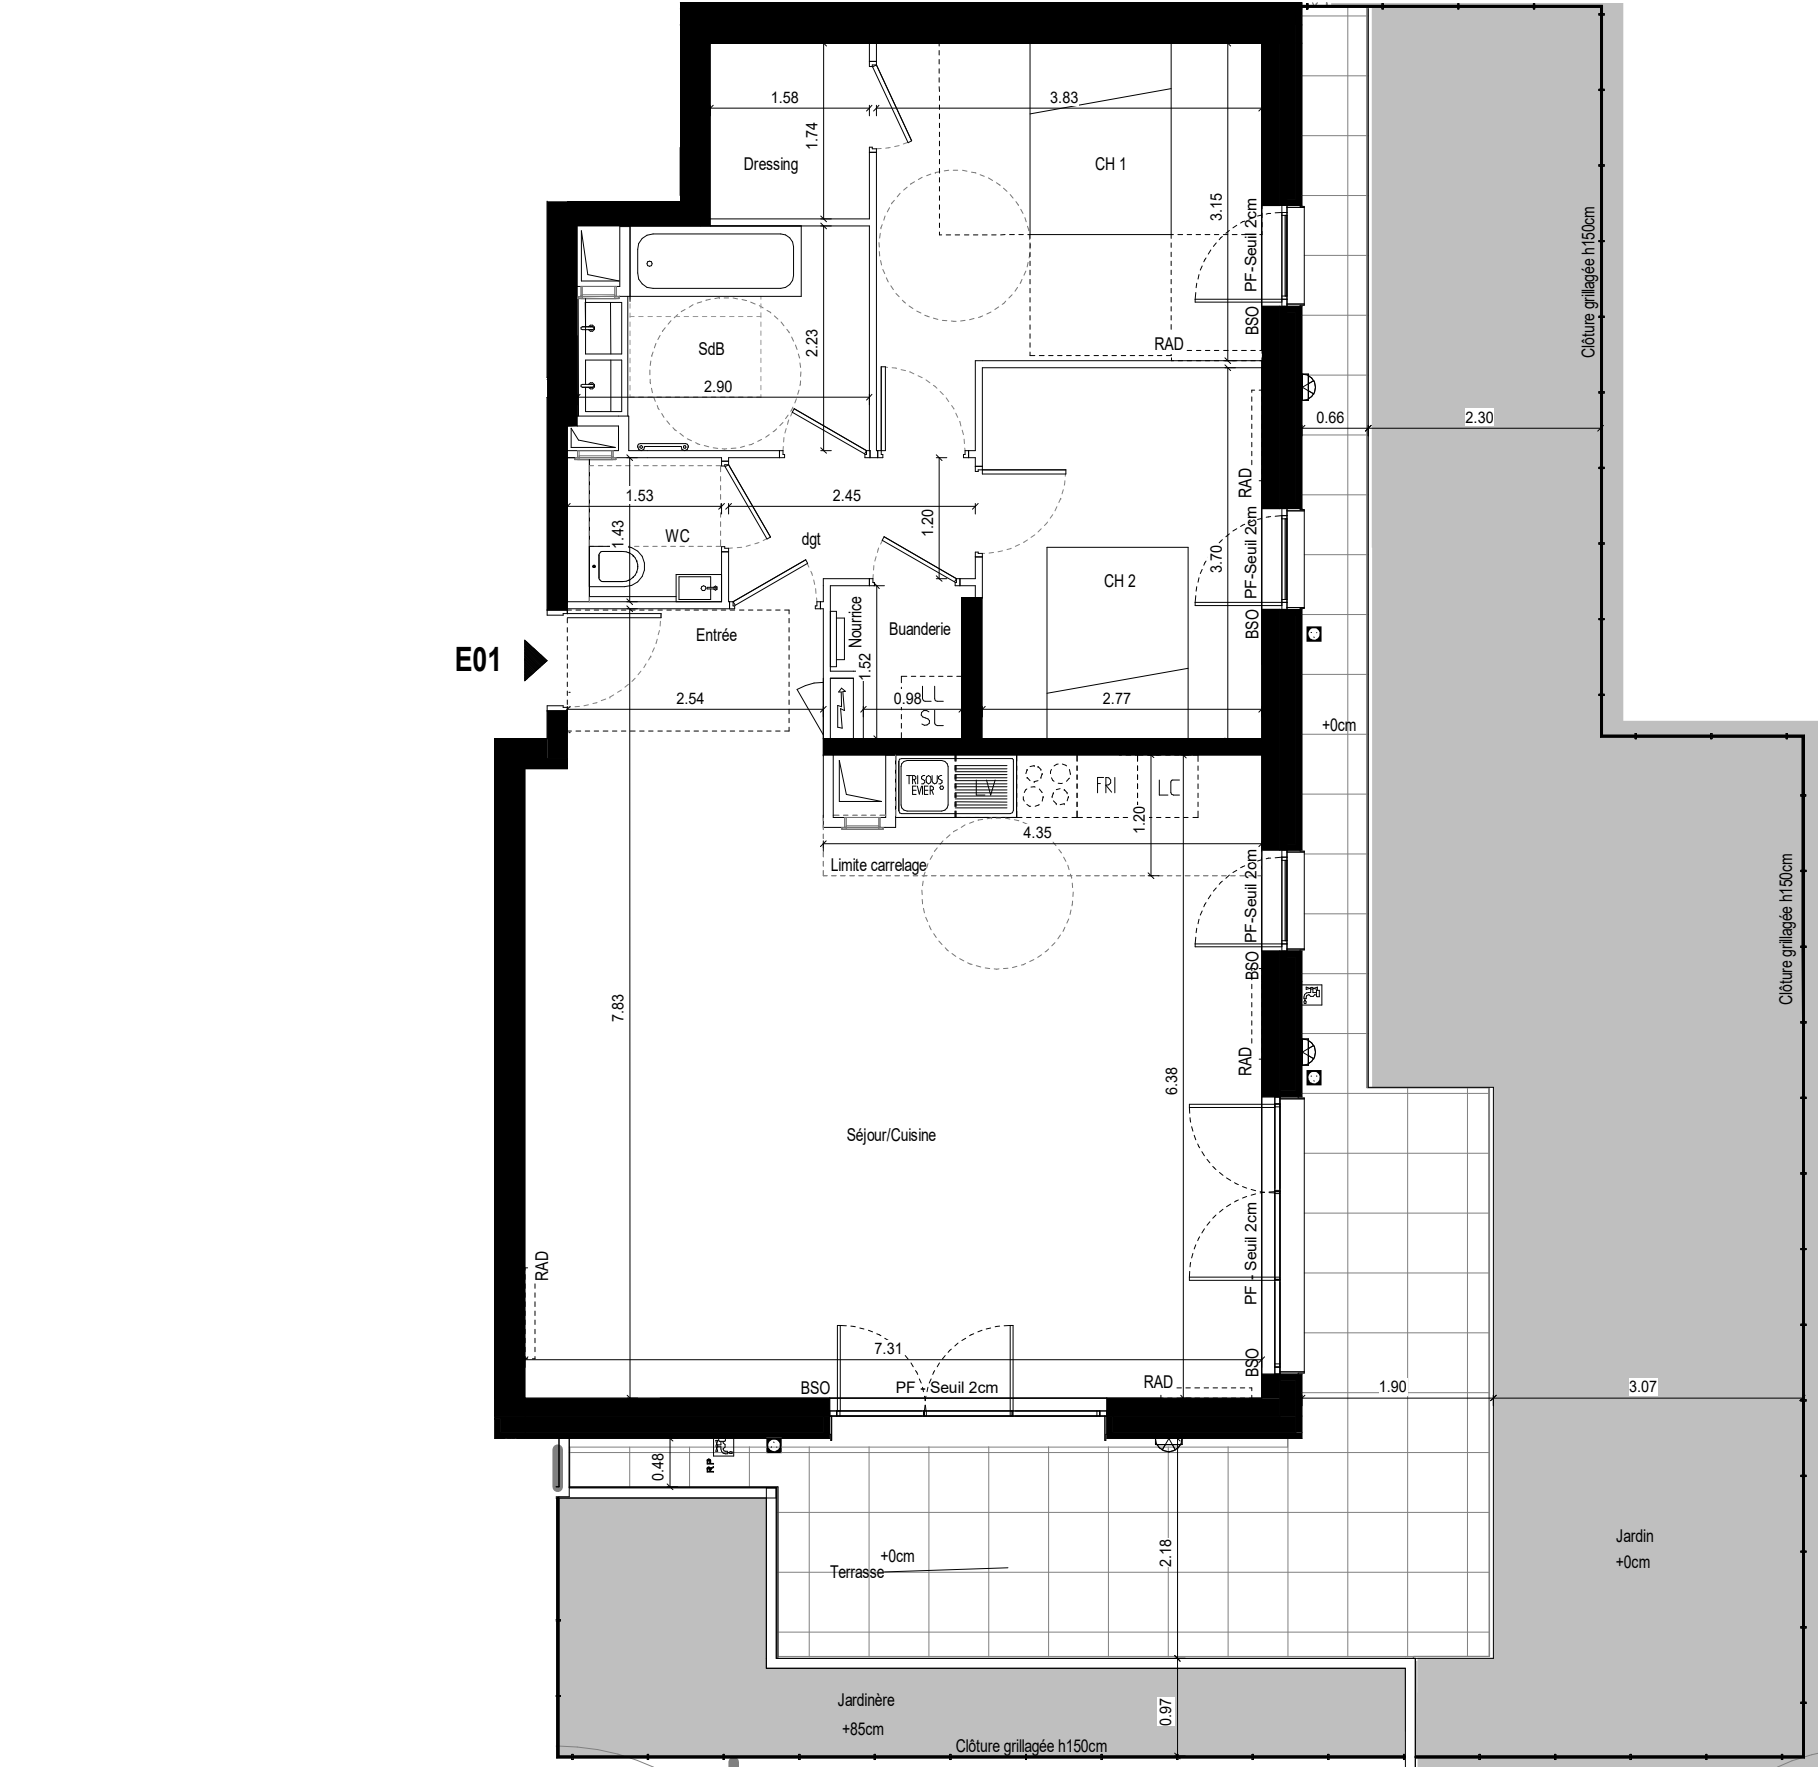


SAS Neuilly Victor Hugo

Étage	Typologie	N° du lot
RDC	3p	E-01

PLAN DE REPÉRAGE

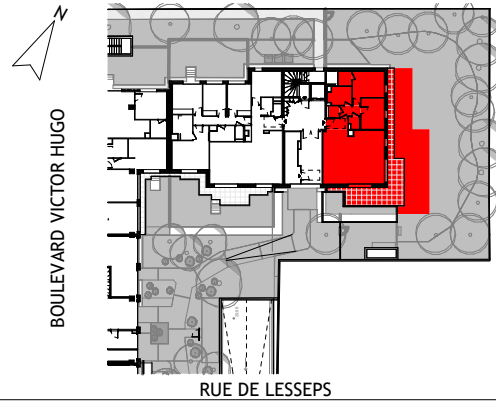

SURFACES

Entrée	3.33 m²
Séjour/Cuisine	46.47 m²
CH 1	12.92 m²
Dressing	2.75 m²
CH 2	10.21 m²
SdB	5.91 m²
dgt	3.15 m²
Buanderie	1.78 m²
WC	1.87 m²

SURFACE HABITABLE 88.39 m²

Terrasse	31.35 m²
Jardin	63.43 m²

SURFACE ANNEXE 94.78 m²

LÉGENDE

	Réglementation PMR		Symbole gainé
	Brise soleil orientable		Tableau électrique
	Placard		Radiateur
	Porte fenêtre coulissante		Robinet de puisage extérieur
	Porte fenêtre ouvrante à la française		Lave linge
	Fenêtre ouvrante à la française		Sèche linge
	Garde-corps		Lave vaisselle
	Allège vitrée		Plaque de cuisson
	Pare-vue		Réfrigérateur
	Hauteur sous plafond		Linéaire complémentaire
	Nourrice		Prise étanche extérieure
	Trappe gainé		Luminaire extérieur


Signature acquéreur

Signature SAS Neuilly Victor Hugo

0 0.5 1 2m

Hauteur sous plafond : Environ 260cm hors soffite et faux-plafond

Hauteur approximative sous Faux-plafond, retombées, corniches, poutres.

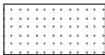

Des modifications sont susceptibles d'être apportées à ce plan, en fonction des nécessités techniques de la réalisation, tant en ce qui concerne les dimensions libres que l'équipement. Les surfaces indiquées sont approximatives. Les retombées, soffites, faux-plafonds, canalisations sont figurés à titre indicatif. Végétalisations et éléments paysages non contractuels

26/09/2024