


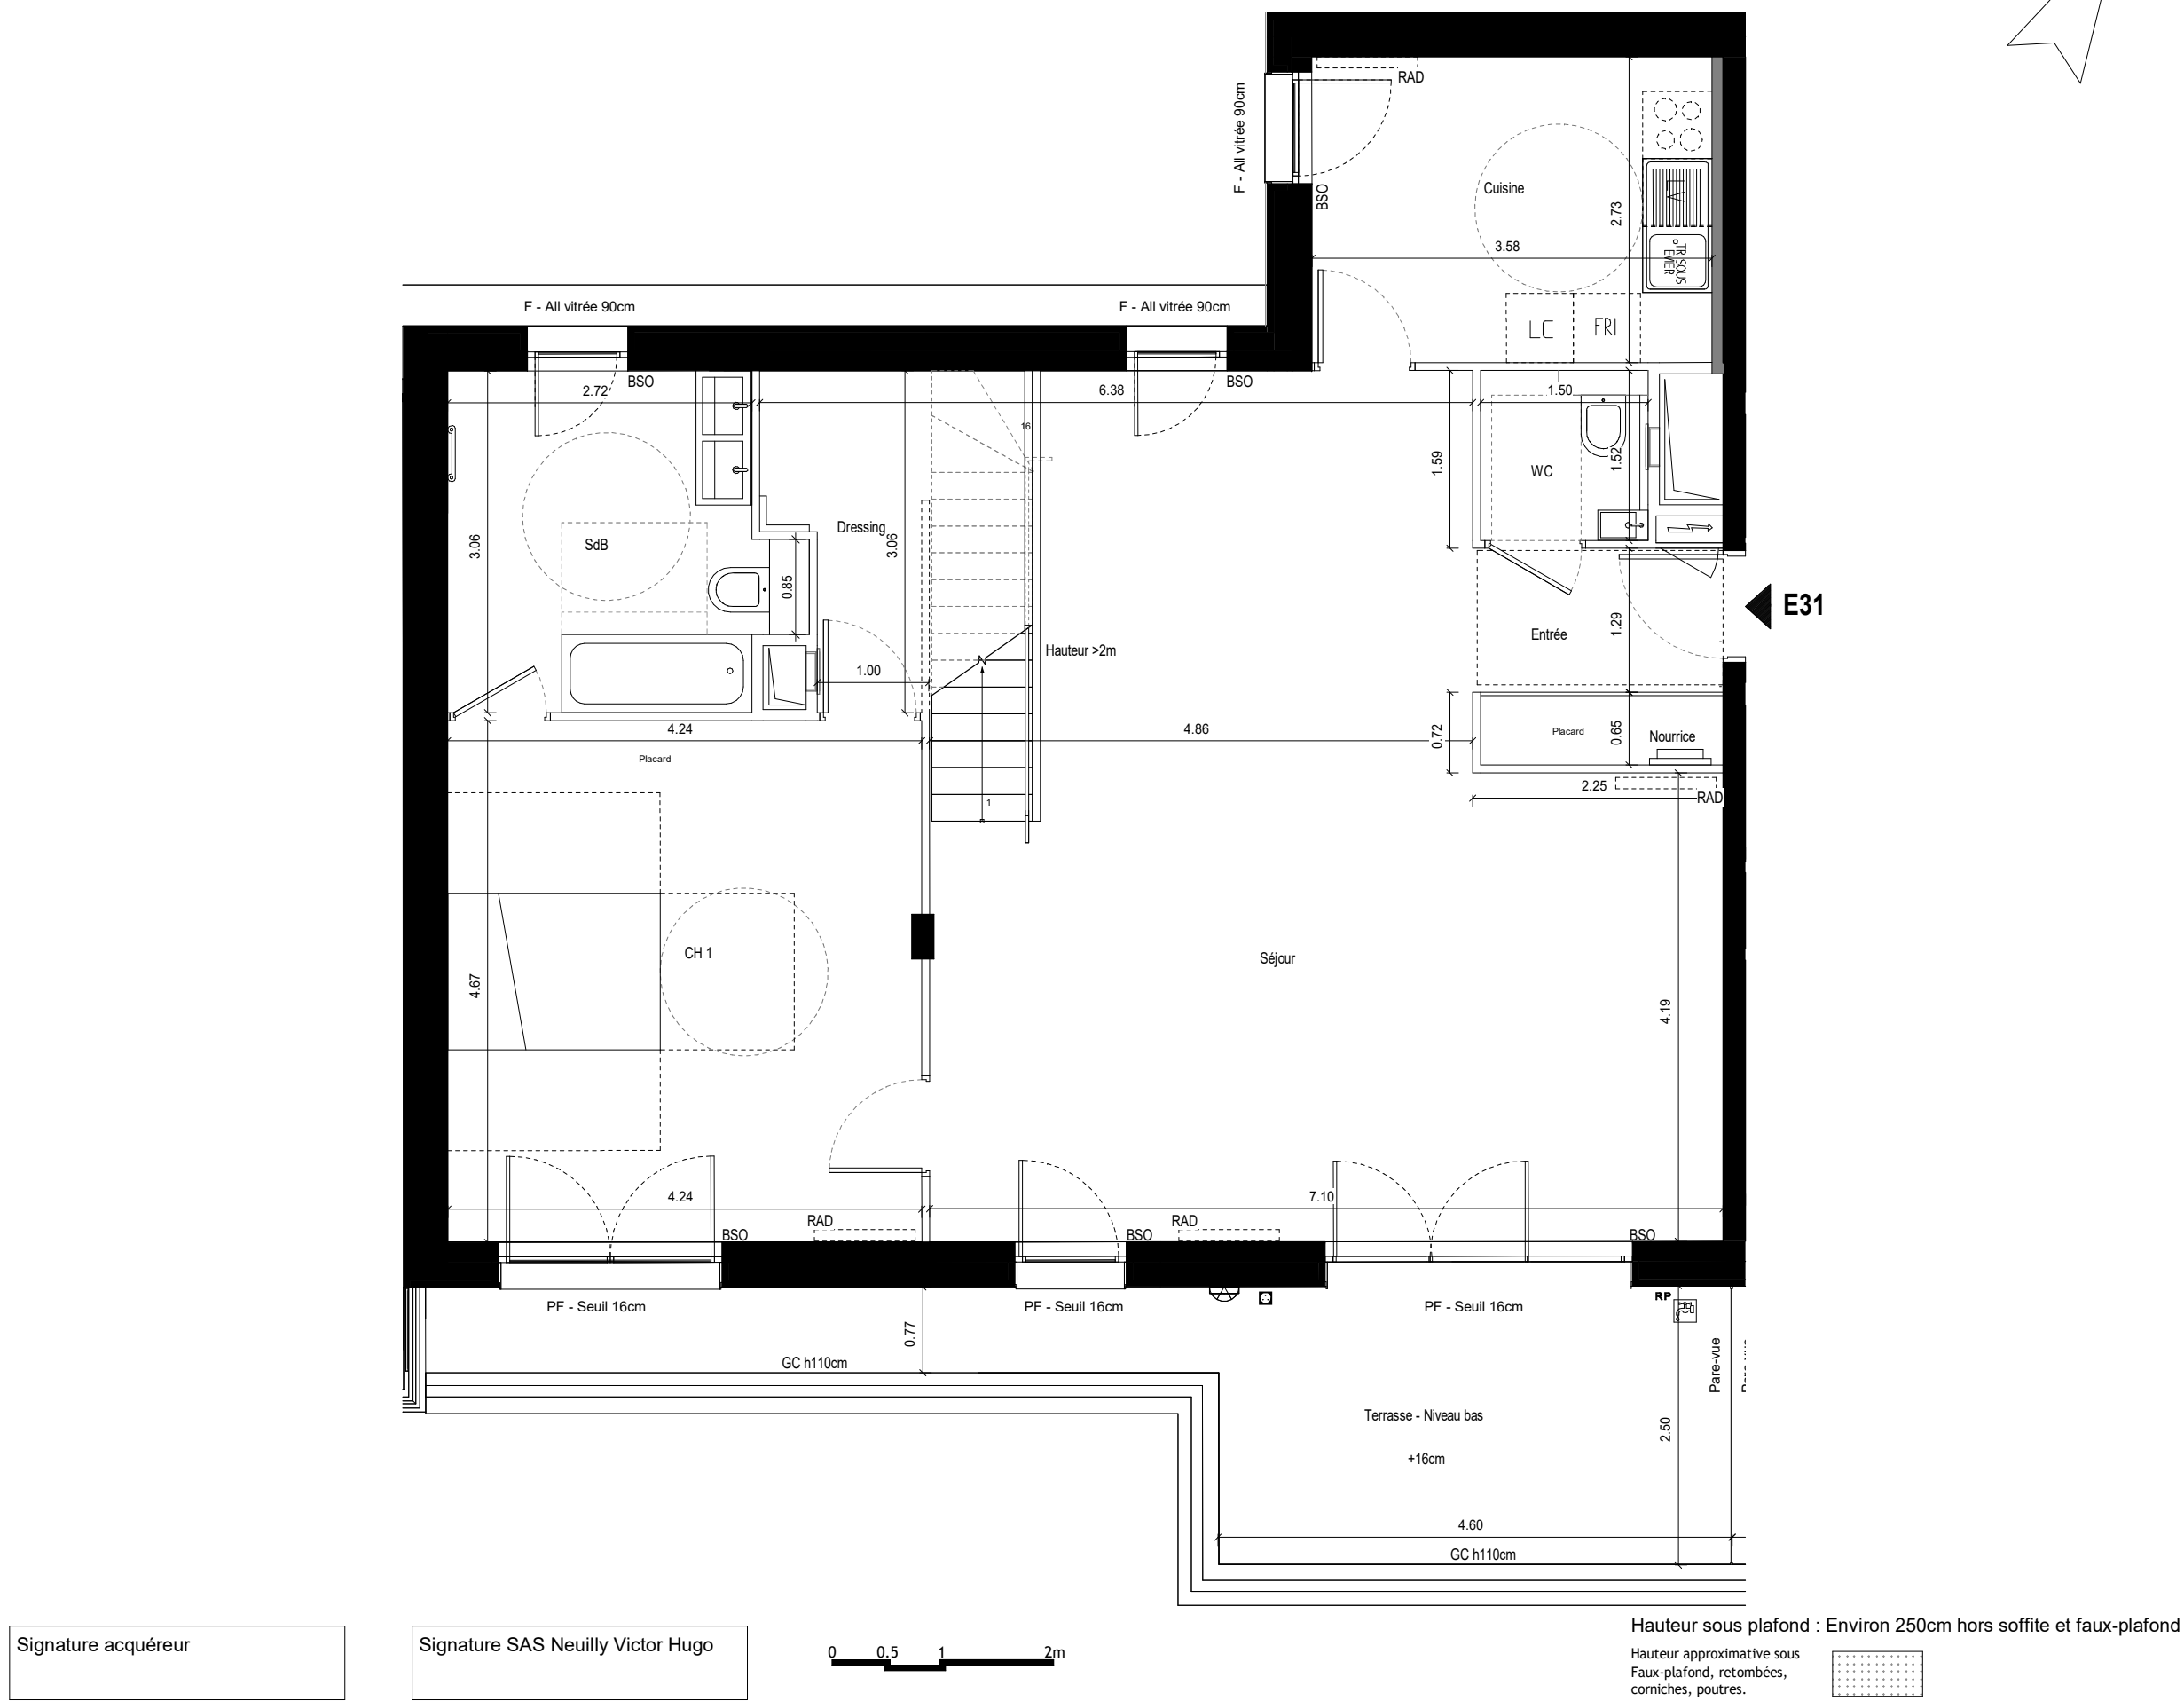

Signature acquéreur

Signature SAS Neuilly Victor Hugo

0 0,5 1 2m

Hauteur sous plafond : Environ 250cm hors soffite et faux-plafond

Hauteur approximative sous Faux-plafond, retombées, corniches, poutres.


Des modifications sont susceptibles d'être apportées à ce plan, en fonction des nécessités techniques de la réalisation, tant en ce qui concerne les dimensions libres que l'équipement. Les surfaces indiquées sont approximatives. Les retombées, soffites, faux-plafonds, canalisations sont figurés à titre indicatif. Végétalisations et éléments paysages non contractuels



SAS Neuilly Victor Hugo

Étage	Typologie	N° du lot
R+3	5p	E-31

PLAN DE REPÉRAGE

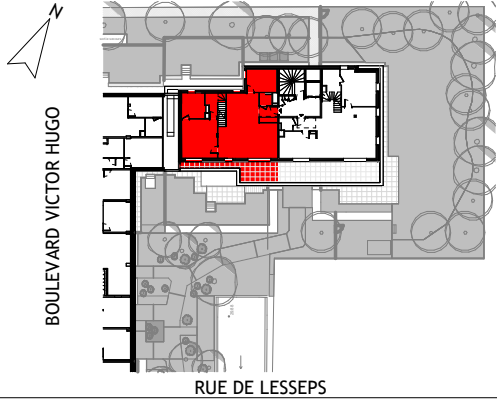

RUE DE LESSEPS

SURFACES

Entrée	4.30 m²
Séjour	43.21 m²
Cuisine	9.79 m²
CH 1	19.73 m²
SdB	8.46 m²
Dressing	4.83 m²
CH 2	14.26 m²
CH 3	17.21 m²
SdE 1	3.26 m²
CH 4	11.32 m²
SdB 2	4.13 m²
Palier	14.19 m²
WC	2.10 m²
SURFACE HABITABLE	156.79 m²

Terrasse - Niveau bas	16.80 m²
Terrasse - Niveau haut	28.49 m²
SURFACE ANNEXE	45.29 m²

LÉGENDE

	Réglementation PMR		Symbole gainé
	Brise soleil orientable		Tableau électrique
	Placard		Robinet de puisage extérieur
	Porte fenêtre coulissante		Lave linge
	Porte fenêtre ouvrante à la française		Sèche linge
	Fenêtre ouvrante à la française		Lave vaisselle
	Garde-corps		Plaque de cuisson
	Allège vitrée		Réfrigérateur
	Pare-vue		Linéaire complémentaire
	Hauteur sous plafond		Prise étanche extérieure
	Nourrice		Luminaire extérieur
	Trappe gainé		

17/09/2024