


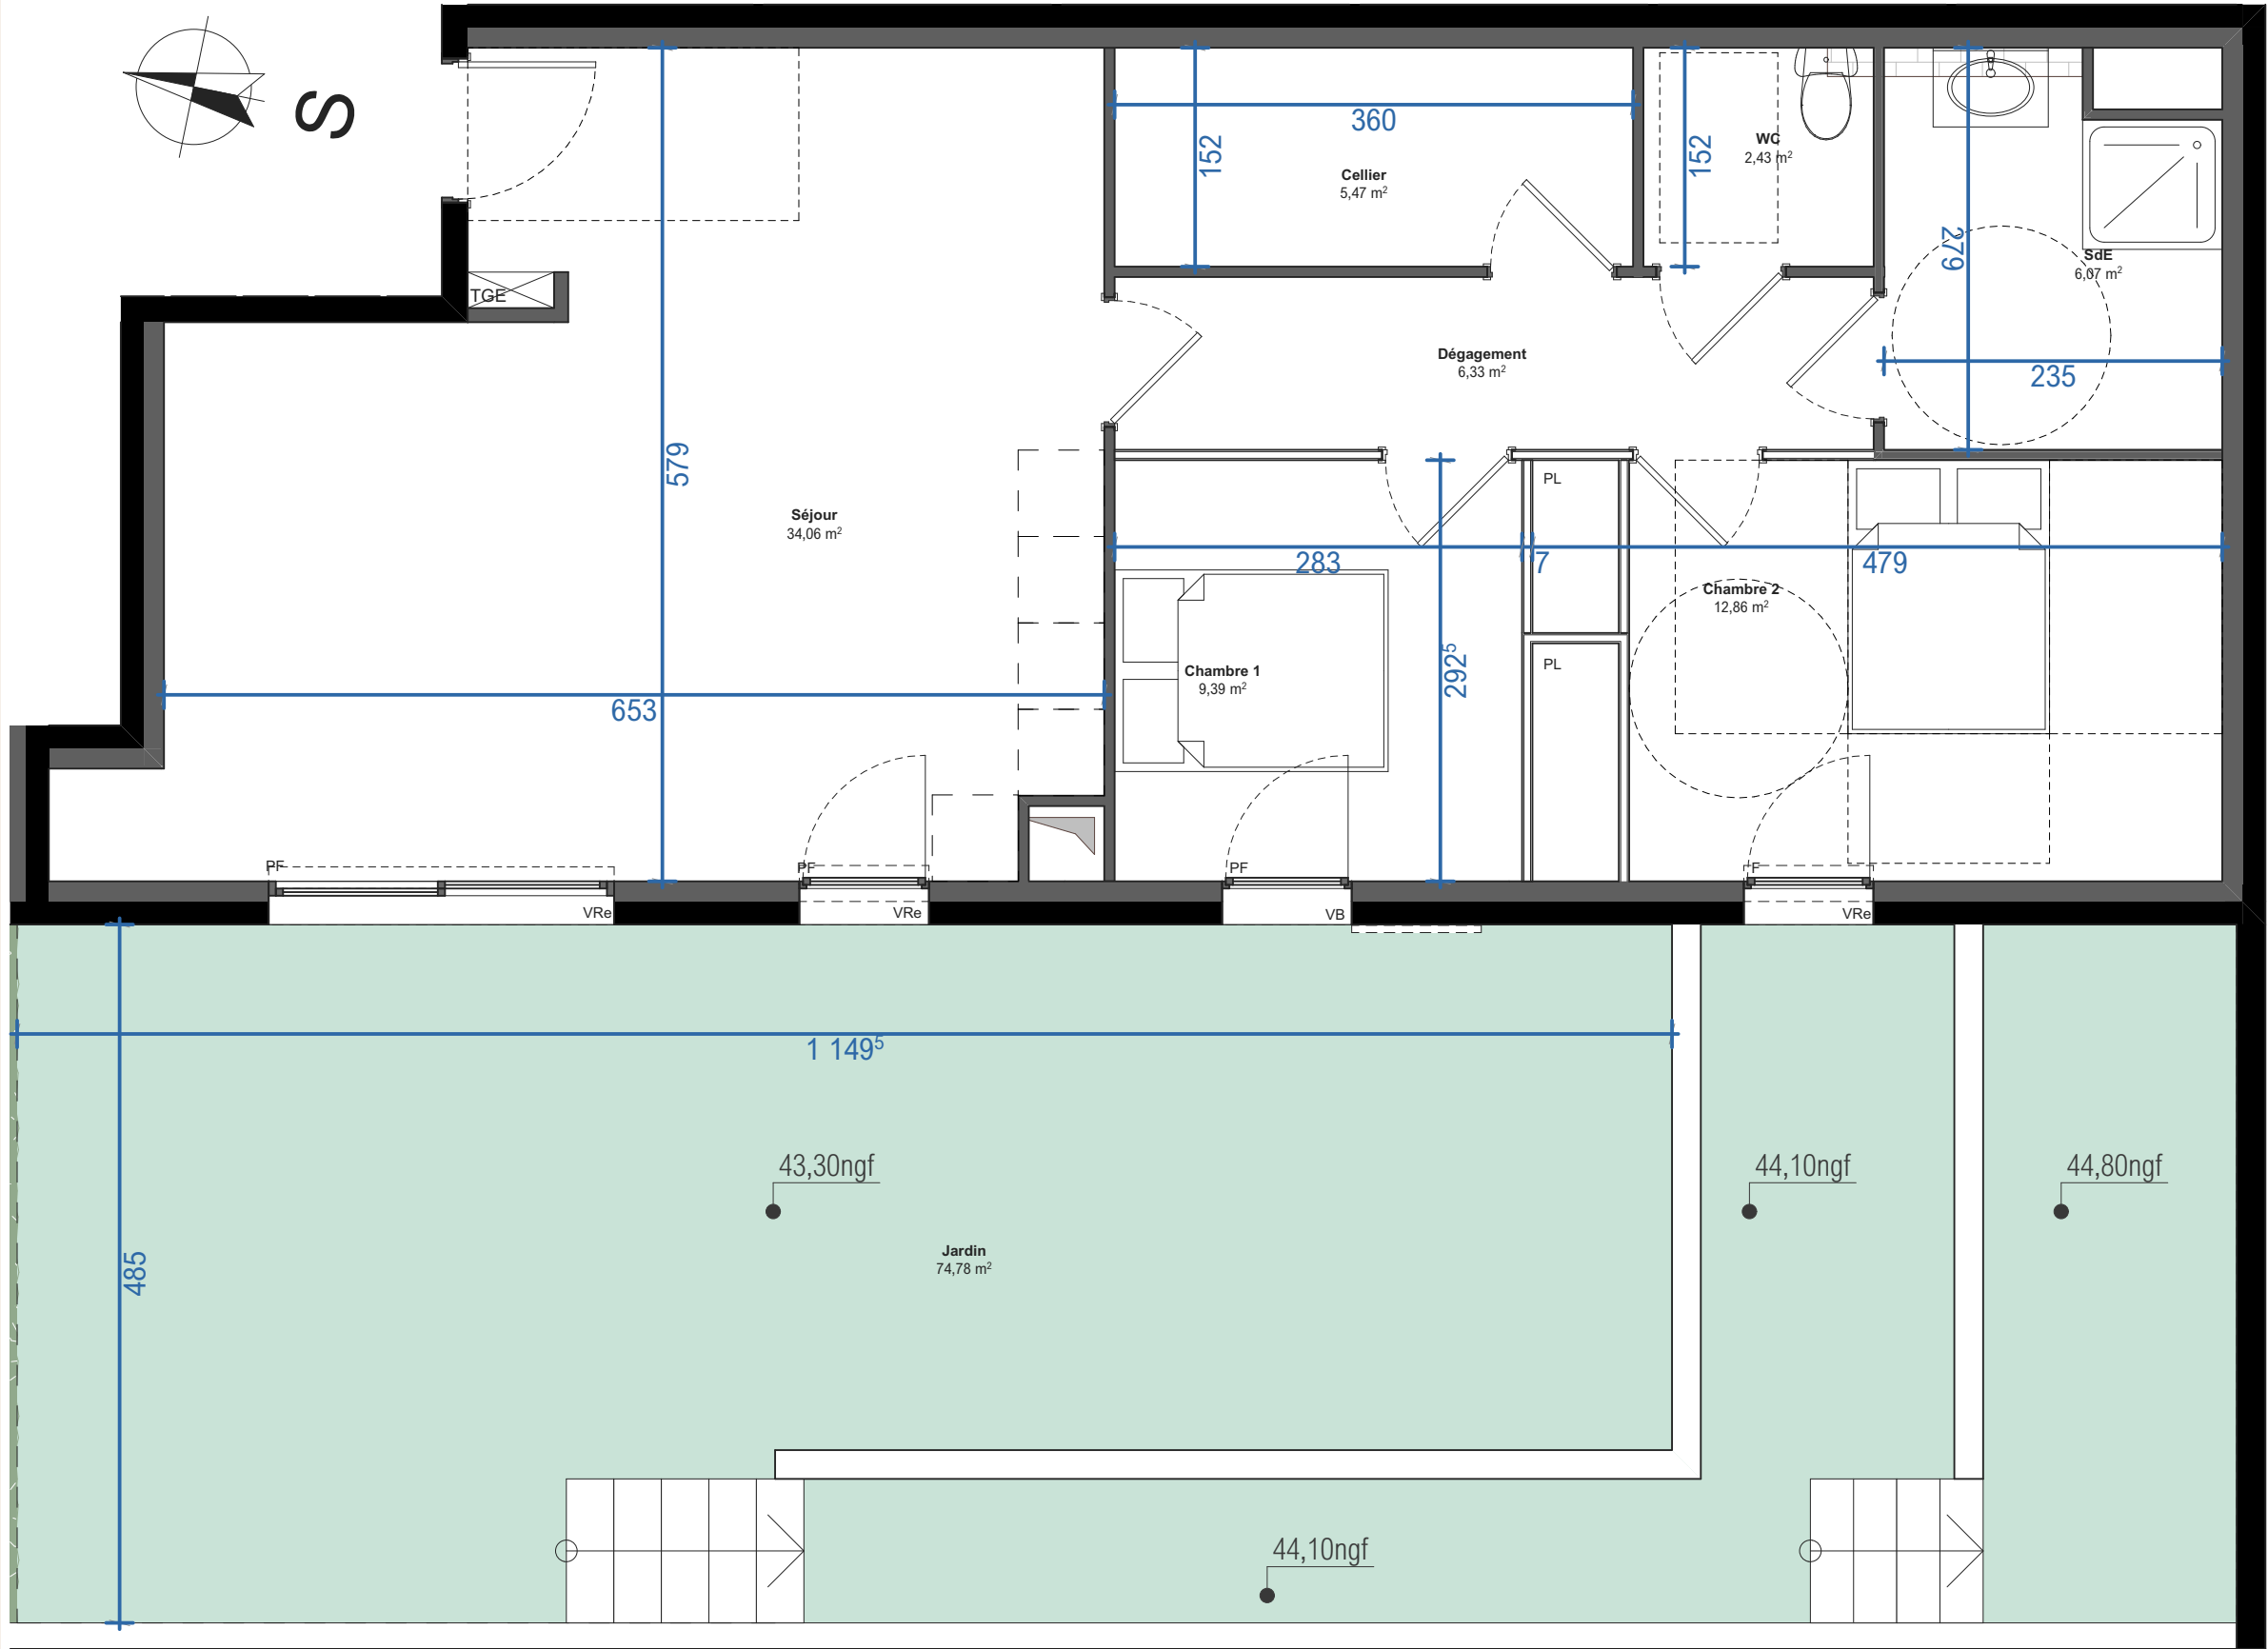


Echelle : 1/50e

NOTA : Le présent document exprime la figure et les dispositions générales de l'appartement. Les surfaces indiquées sont approximatives. Des variations peuvent intervenir en fonction des nécessités techniques réglementaires, de la réalisation, tant en ce qui concerne les dimensions libres que l'équipement. Tous les objets meublants, indiqués en pointillé, ainsi que l'évier ne sont pas fournis. Les équipements ménagers indiquent la position de passage des fluides mais ne sont pas fournis. Les retombées, soffites, faux plafonds, canalisations, radiateurs ne sont pas tous figurés.

LEGENDE :	
PL	Placard
VRe	Volet roulant électrique
F	Fenêtre
PF	Porte Fenêtre
TGE	Tableau électrique
AFV	Allège fixe vitrée
VB	Volet battant

40 Impasse Du Bellay
83700 Saint-Raphaël

SYNOPTIQUE RDJ

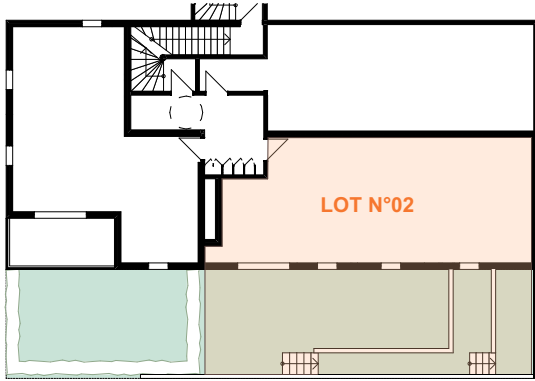

Lot N° 02

3P

TABLEAU DES SURFACES

Séjour/Cuisine	34,06 m²
Cellier	5,47 m²
Dégagement	6,33 m²
Chambre 1	9,39 m²
Chambre 2	12,86 m²
Salle d'eau	6,07 m²
WC	2,43 m²
TOTAL	76,61 m²
Jardin	74,78 m²
TOTAL GÉNÉRAL	151,39 m²

PROVISOIRE

Date : 20/10/2022
Modifié le : 01/12/2022