



LES SUITES TIGNES LE LAC

PLAN DE PRE-COMMERCIALISATION

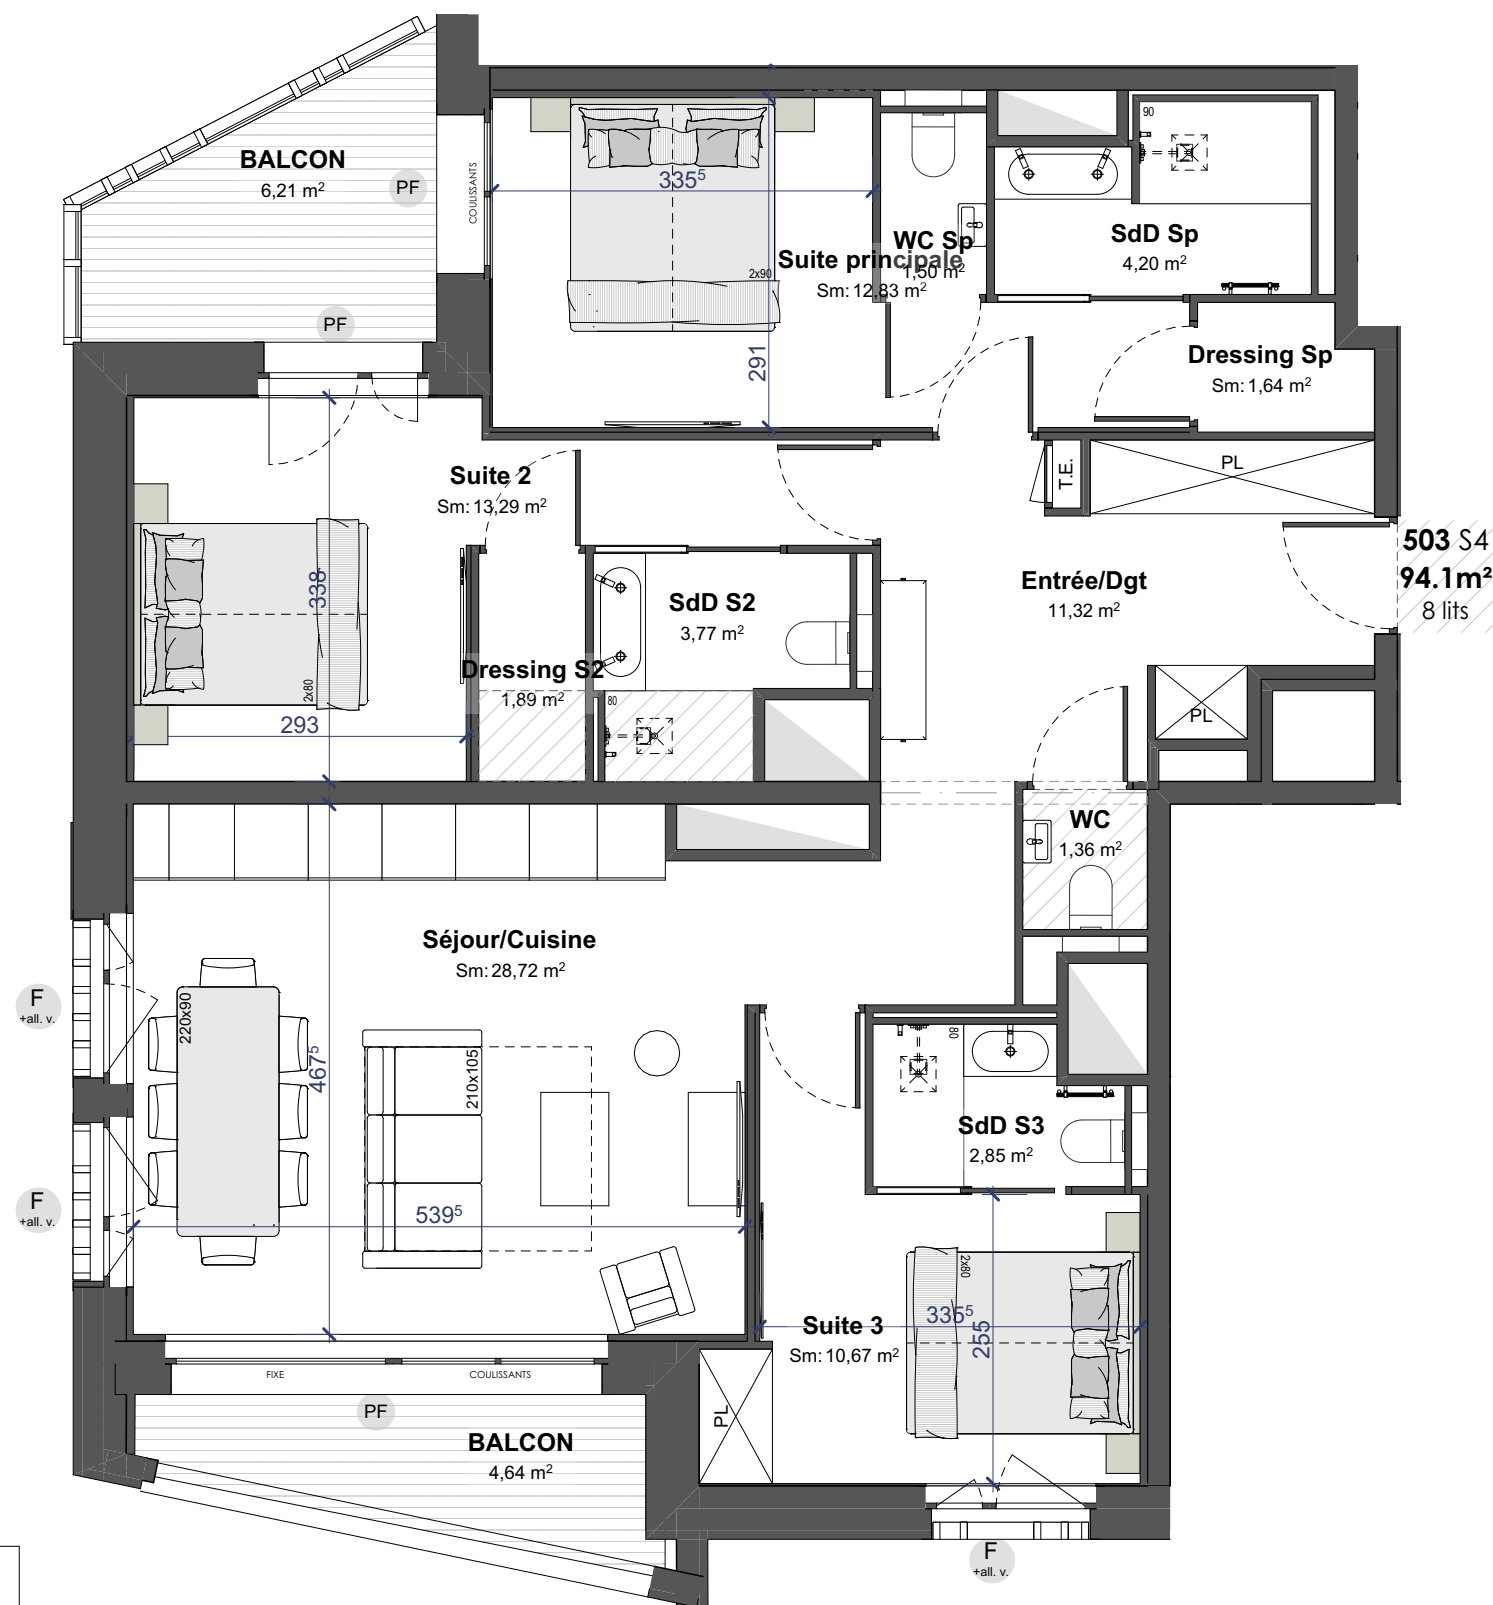

Légende :	
F	Fenêtre
PF	Porte-Fenêtre
F + all. v.	Porte-Fenêtre + all. vitrée
PL	Placard
	Faux-Plafond
	Gaine Technique
T.E.	Tableau Electrique

Nota : Des modifications non négligeables sont susceptibles d'être apportées à ce plan, en fonction des nécessités techniques de la réalisation, tant en ce qui concerne les dimensions libres que l'équipement. Les surfaces indiquées sont approximatives. Les retombées, soffites, encoffrements, faux-plafonds, canalisations, ballons d'eau chaude, ainsi que les équipements, sont figurés à titre indicatifs.

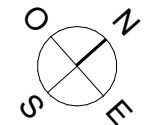

SUITE	Type	Etage
503	S4	R+5

SURFACE HABITABLE :

Entrée/Dgt	11,3
Séjour/Cuisine	28,7
Suite principale	12,8
SdD Sp	4,2
WC Sp	1,5
Dressing Sp	1,6
Suite 2	13,3
SdD S2	3,8
Dressing S2	1,9
Suite 3	10,7
SdD S3	2,9
WC	1,4
94,1 m²	

SURFACE(S) ADDITIONNELLE(S) :

BALCON	4,6
BALCON	6,2
10,8 m²	

PLAN DE SITUATION :

R+5

