


LES SUITES TIGNES LE LAC


PLAN DE PRE-COMMERCIALISATION

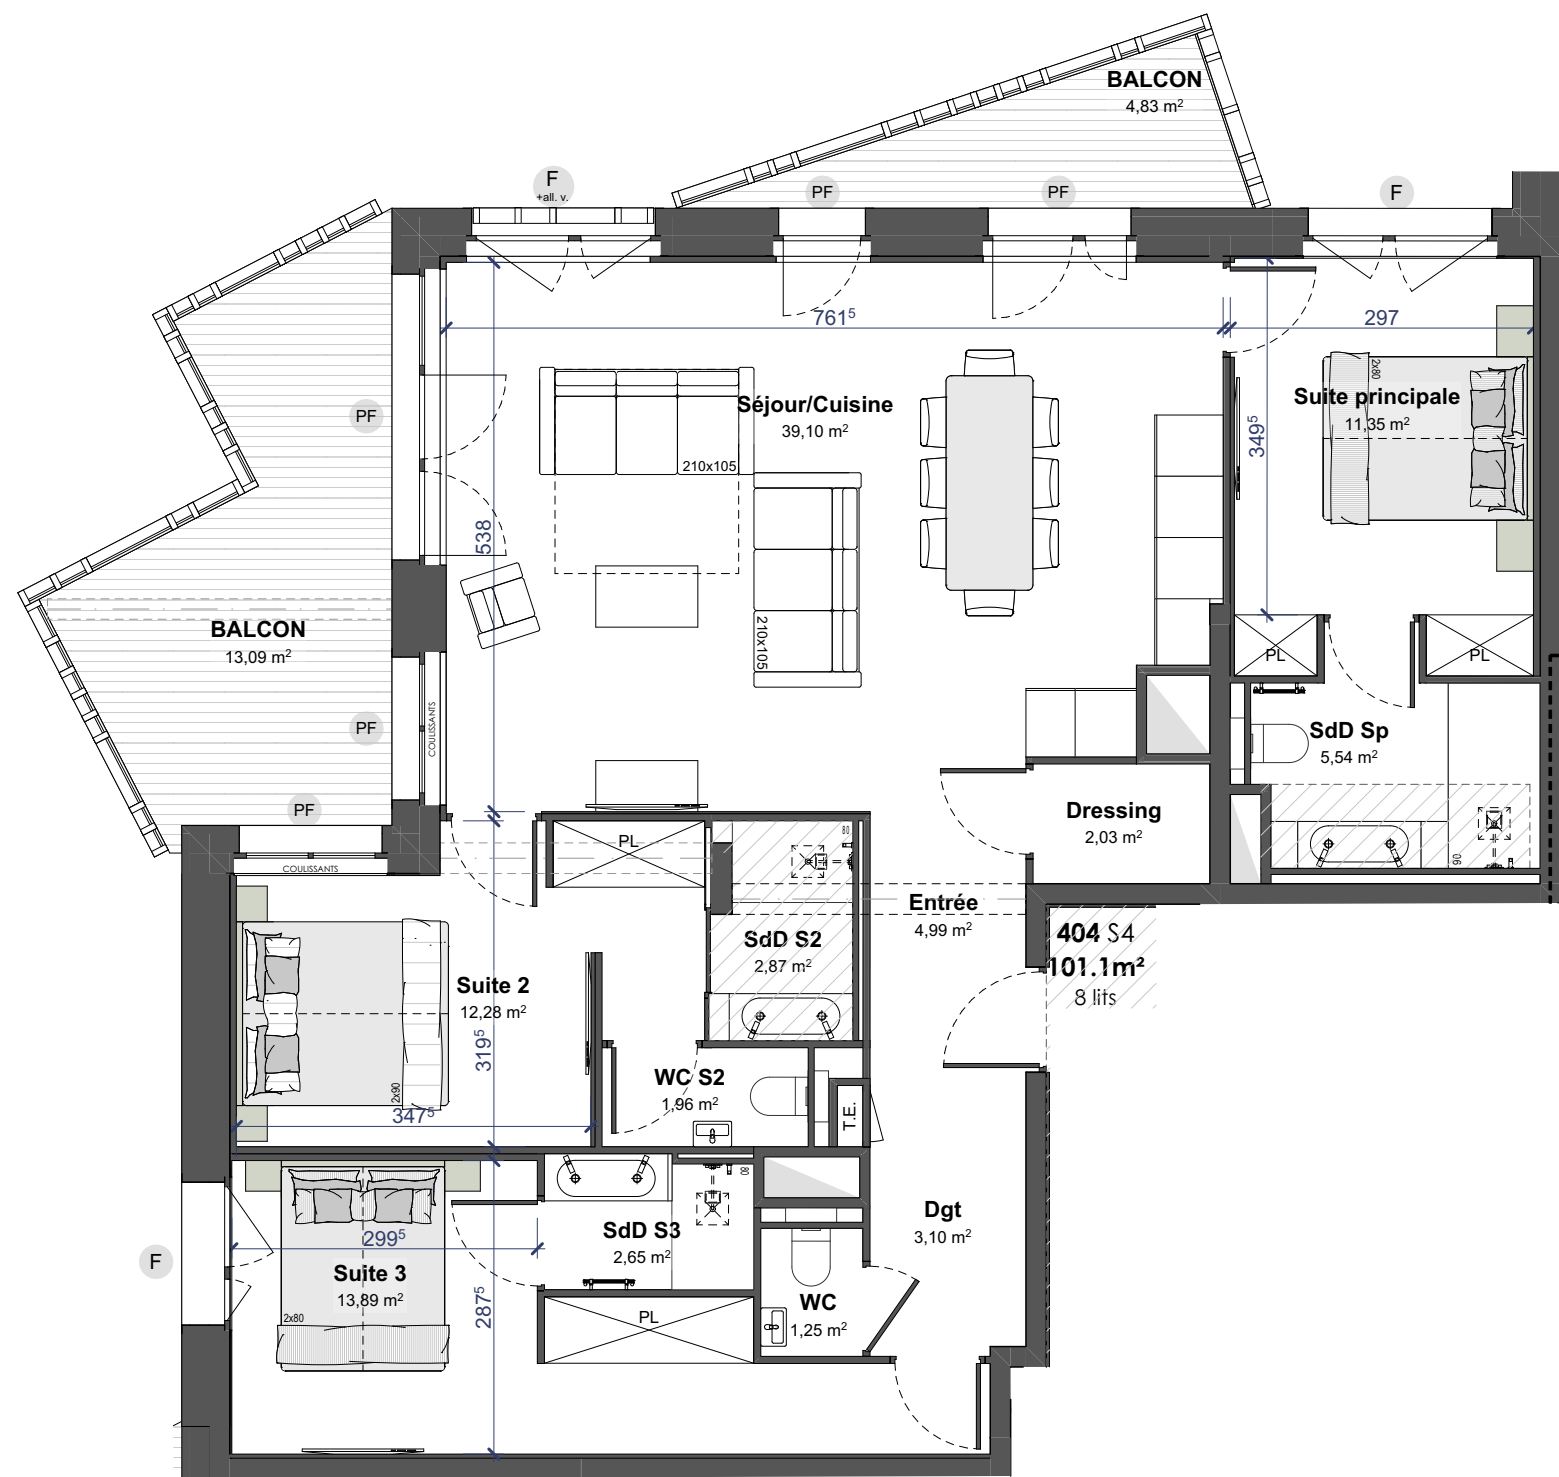

Légende :

F	Fenêtre		Faux-Plafond
PF	Porte-Fenêtre		Gaine Technique
F + all. v.	Porte-Fenêtre + all. vitrée	T.E.	Tableau Electrique
PL	Placard		

Nota : Des modifications non négligeables sont susceptibles d'être apportées à ce plan, en fonction des nécessités techniques de la réalisation, tant en ce qui concerne les dimensions libres que l'équipement. Les surfaces indiquées sont approximatives. Les retombées, soffites, encoffrements, faux-plafonds, canalisations, ballons d'eau chaude, ainsi que les équipements, sont figurés à titre indicatifs.

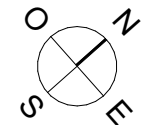

SUITE	Type	Etage
404	S4	R+4

SURFACE HABITABLE :

Entrée	5,0
Dressing	2,0
Séjour/Cuisine	39,1
Suite principale	11,4
SdD Sp	5,5
Suite 2	12,3
SdD S2	2,9
WC S2	2,0
Suite 3	13,9
SdD S3	2,6
WC	1,3
Dgt	3,1
	101,1 m²

SURFACE(S) ADDITIONNELLE(S) :

BALCON	4,8
BALCON	13,1
	17,9 m²

PLAN DE SITUATION :

R+4

