



PROVISOIRE

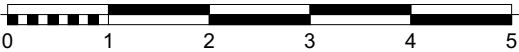

NIVEAU RDC

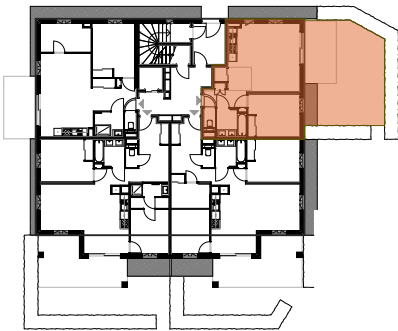

FACADE NORD



FACADE EST




VR VOLET ROULANT
VB VOLET BATTANT

PL PLACARD
F REFRIGERATEUR
LV LAVE VAISSELLE
ML MACHINE A LAVER

ETEL TABLEAU ELECTRIQUE

▤ PARE-VUE
— CLOTURE
■ POTEAU
▨ GRAVIER
▧ FAUX PLAFOND
▩ SOFFITE
▧ GAIN TECHNIQUE

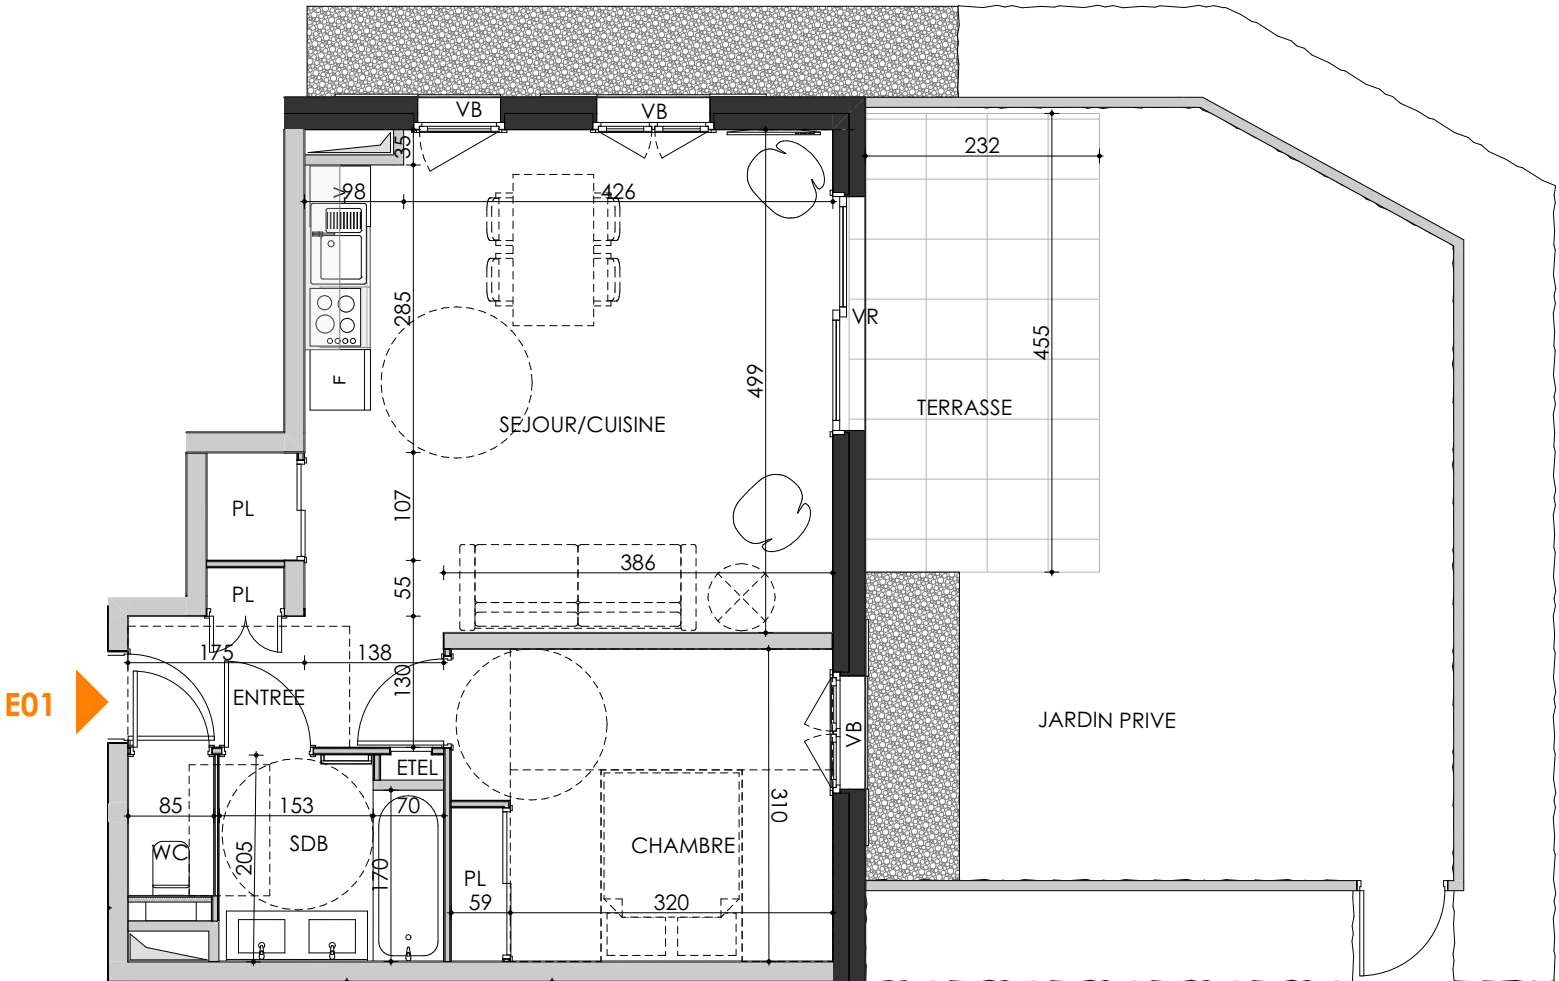

SEPTENTRION

GRAND RUE . SAMOENS . 74340

BATIMENT E

APPARTEMENT E01 NIVEAU RDC TYPE T2

PIECES	SURFACE HABITABLE m2
ENTREE	5.08
SEJOUR/CUISINE	25.95
CHAMBRE 1	11.69
SDB	4.33
WC	1.19
	48.24 m²
TERRASSE	10.57
JARDIN PRIVE	32.32
	42.89 m²

AMORPHOUS DESIGN

architecture interiors

279 Chemin des Bornes 74340 SAMOENS

DATE

10 JUILLET 2023

NOTA: les renseignements graphiques sont donnés a titre indicatif. Ils pourront varier en fonction des besoins techniques lors de la réalisation des bâtiments. Des retombées de poutre, soffites, faux plafonds, canalisations, ainsi que l'emplacement des équipements ne sont pas forcément représentés. Les cotes et les surfaces sont données sous réserve des impératifs de construction et de tolérance d'exécution. Ce plan peut subir des modifications suite a des impératifs techniques.