



PLAN DE COMMERCIALISATION

14/02/2025

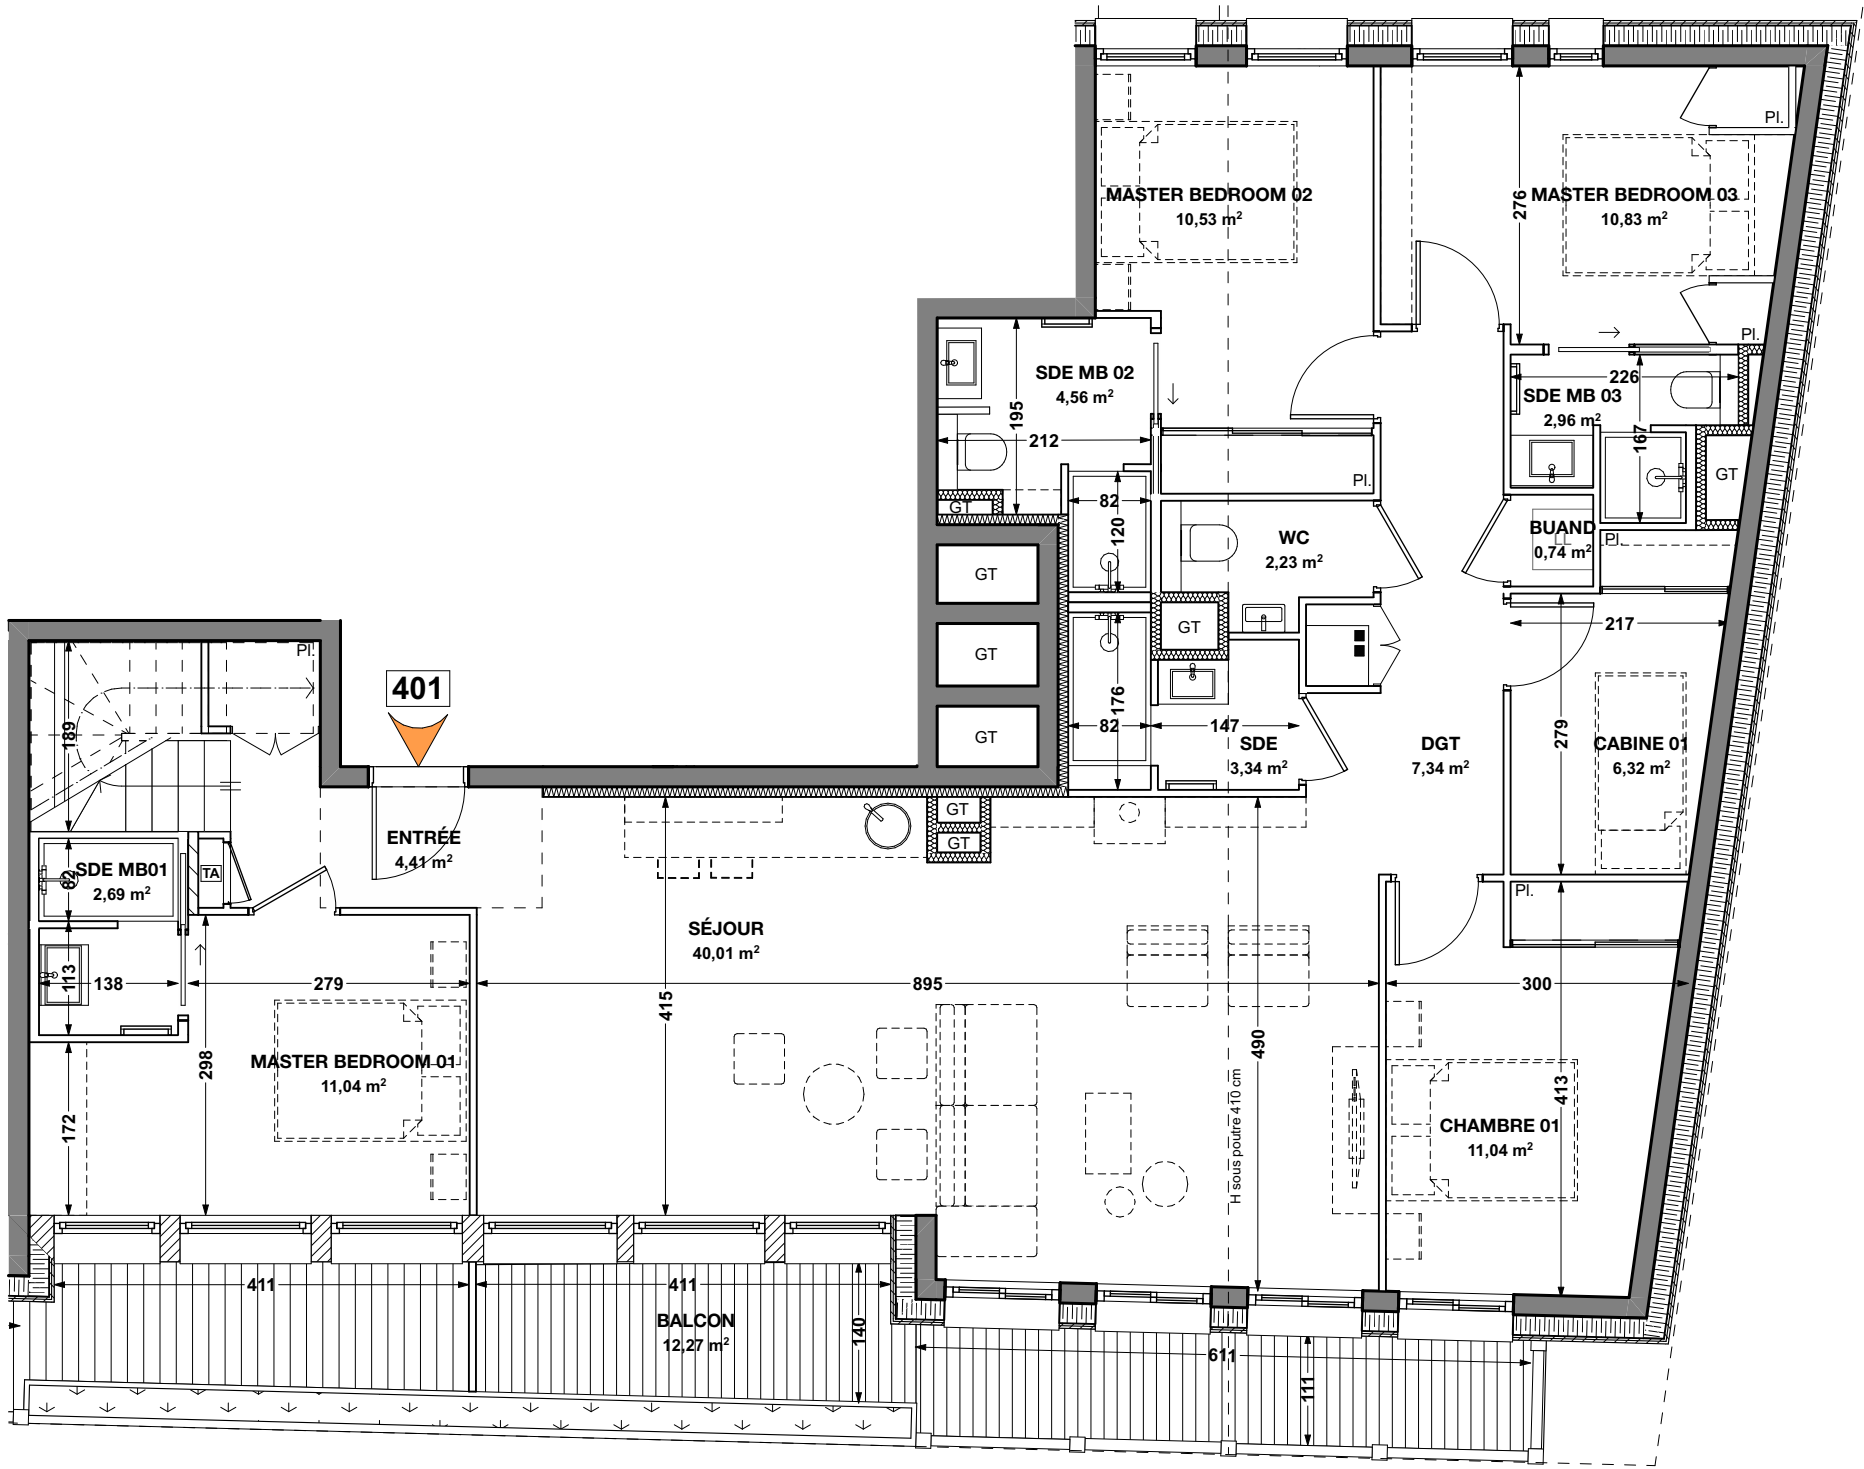

TA Tableau d'abonné

m² Les surfaces des pièces comprennent les placards

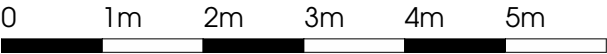

Echelle :

NOTA : Des modifications pourront être apportées au plan suivant les nécessités techniques et administratives rencontrées lors de la réalisation. Les surfaces indiquées et les côtes sont approximatives. Les dimensions libres, les équipements, la position des baies, les seuils, les allèges, les retombées, les soffites et faux plafonds, les plantations...peuvent évoluer, ils sont figurés à titre indicatif et ne sont pas contractuels.

RÉSIDENCE
L'HÉRITAGE
MORZINE




848, avenue de Joux Plane - La Cruzaz - 74110 Morzine

N°	Type	Niveau
401	T5+ 1 cabine duplex rdc	03

LOGEMENT		
BUAND	0,74	
CABINE 01	6,32	
CHAMBRE 01	11,04	
CUISINE/SAM	28,70	
DGT	7,34	
ENTRÉE	4,41	
MASTER BEDROOM 01	11,04	
MASTER BEDROOM 02	10,53	
MASTER BEDROOM 03	10,83	
SDE	3,34	
SDE MB 02	4,56	
SDE MB 03	2,96	
SDE MB01	2,69	
SÉJOUR	40,01	
WC	2,23	
		146,74 m²
EXTÉRIEURS		
BALCON	12,27	
TERRASE	14,42	
TERRASE VÉGÉTALISÉE	13,64	
TERRASE VÉGÉTALISÉE	22,31	
		62,64 m²


APPARTEMENT

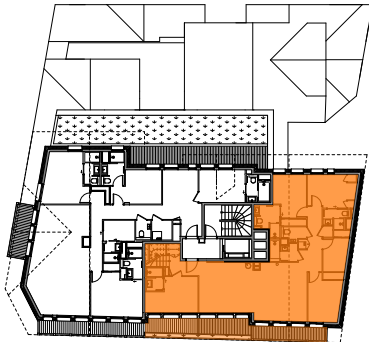

MAITRE D'OUVRAGE

PLAN DE COMMERCIALISATION


14/02/2025

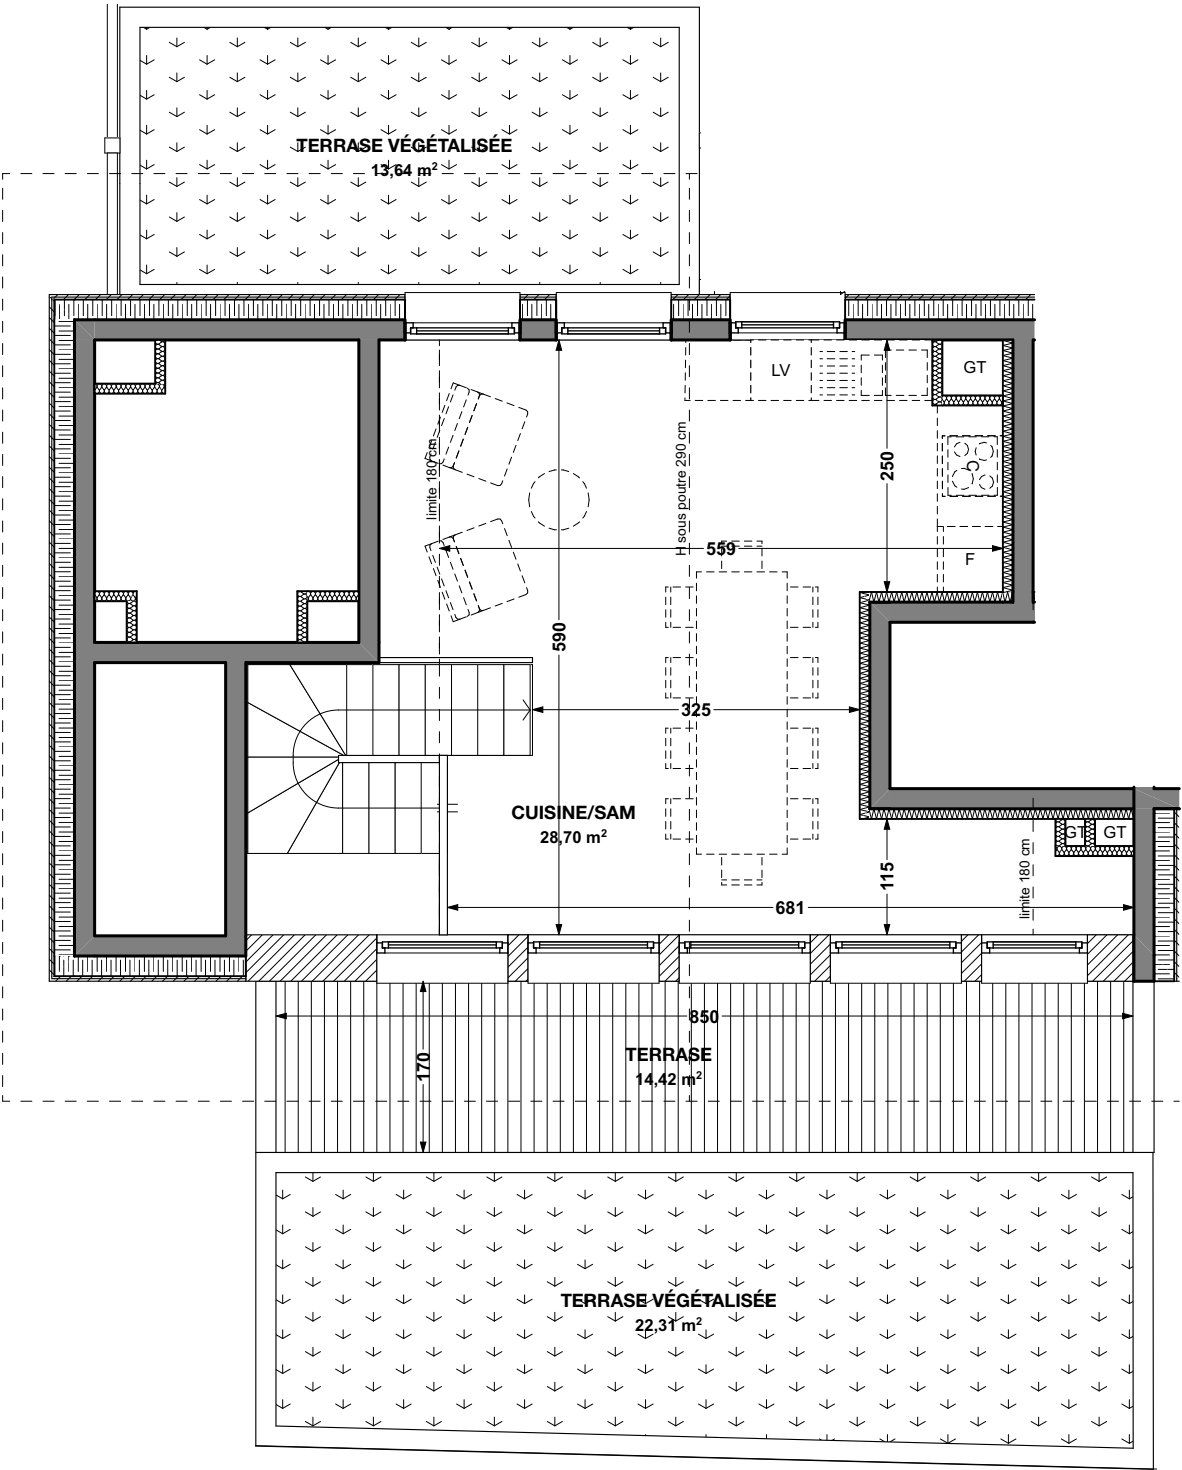

ETAGE

TA Tableau d'abonné

m² Les surfaces des pièces comprennent les placards

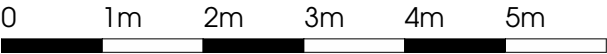

Echelle : 1:75

NOTA : Des modifications pourront être apportées au plan suivant les nécessités techniques et administratives rencontrées lors de la réalisation. Les surfaces indiquées et les côtes sont approximatives. Les dimensions libres, les équipements, la position des baies, les seuils, les allèges, les retombées, les soffites et faux plafonds, les plantations...peuvent évoluer, ils sont figurés à titre indicatif et ne sont pas contractuels.

RÉSIDENCE
L'HÉRITAGE
MORZINE




848, avenue de Joux Plane - La Cruzaz - 74110 Morzine

N°	Type	Niveau
401	T5+ 1 cabine duplex étage	03

LOGEMENT		
BUAND		0,74
CABINE 01		6,32
CHAMBRE 01		11,04
CUISINE/SAM		28,70
DGT		7,34
ENTRÉE		4,41
MASTER BEDROOM 01		11,04
MASTER BEDROOM 02		10,53
MASTER BEDROOM 03		10,83
SDE		3,34
SDE MB 02		4,56
SDE MB 03		2,96
SDE MB01		2,69
SÉJOUR		40,01
WC		2,23
		146,74 m²
EXTÉRIEURS		
BALCON		12,27
TERRASE		14,42
TERRASE VÉGÉTALISÉE		13,64
TERRASE VÉGÉTALISÉE		22,31
		62,64 m²

APPARTEMENT

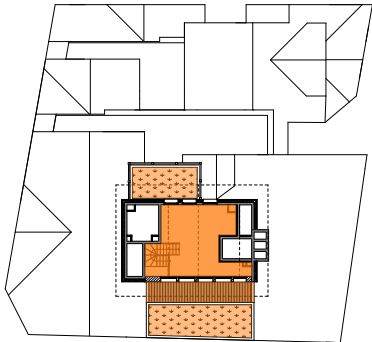

MAITRE D'OUVRAGE