



PLAN DE COMMERCIALISATION

06/02/2025

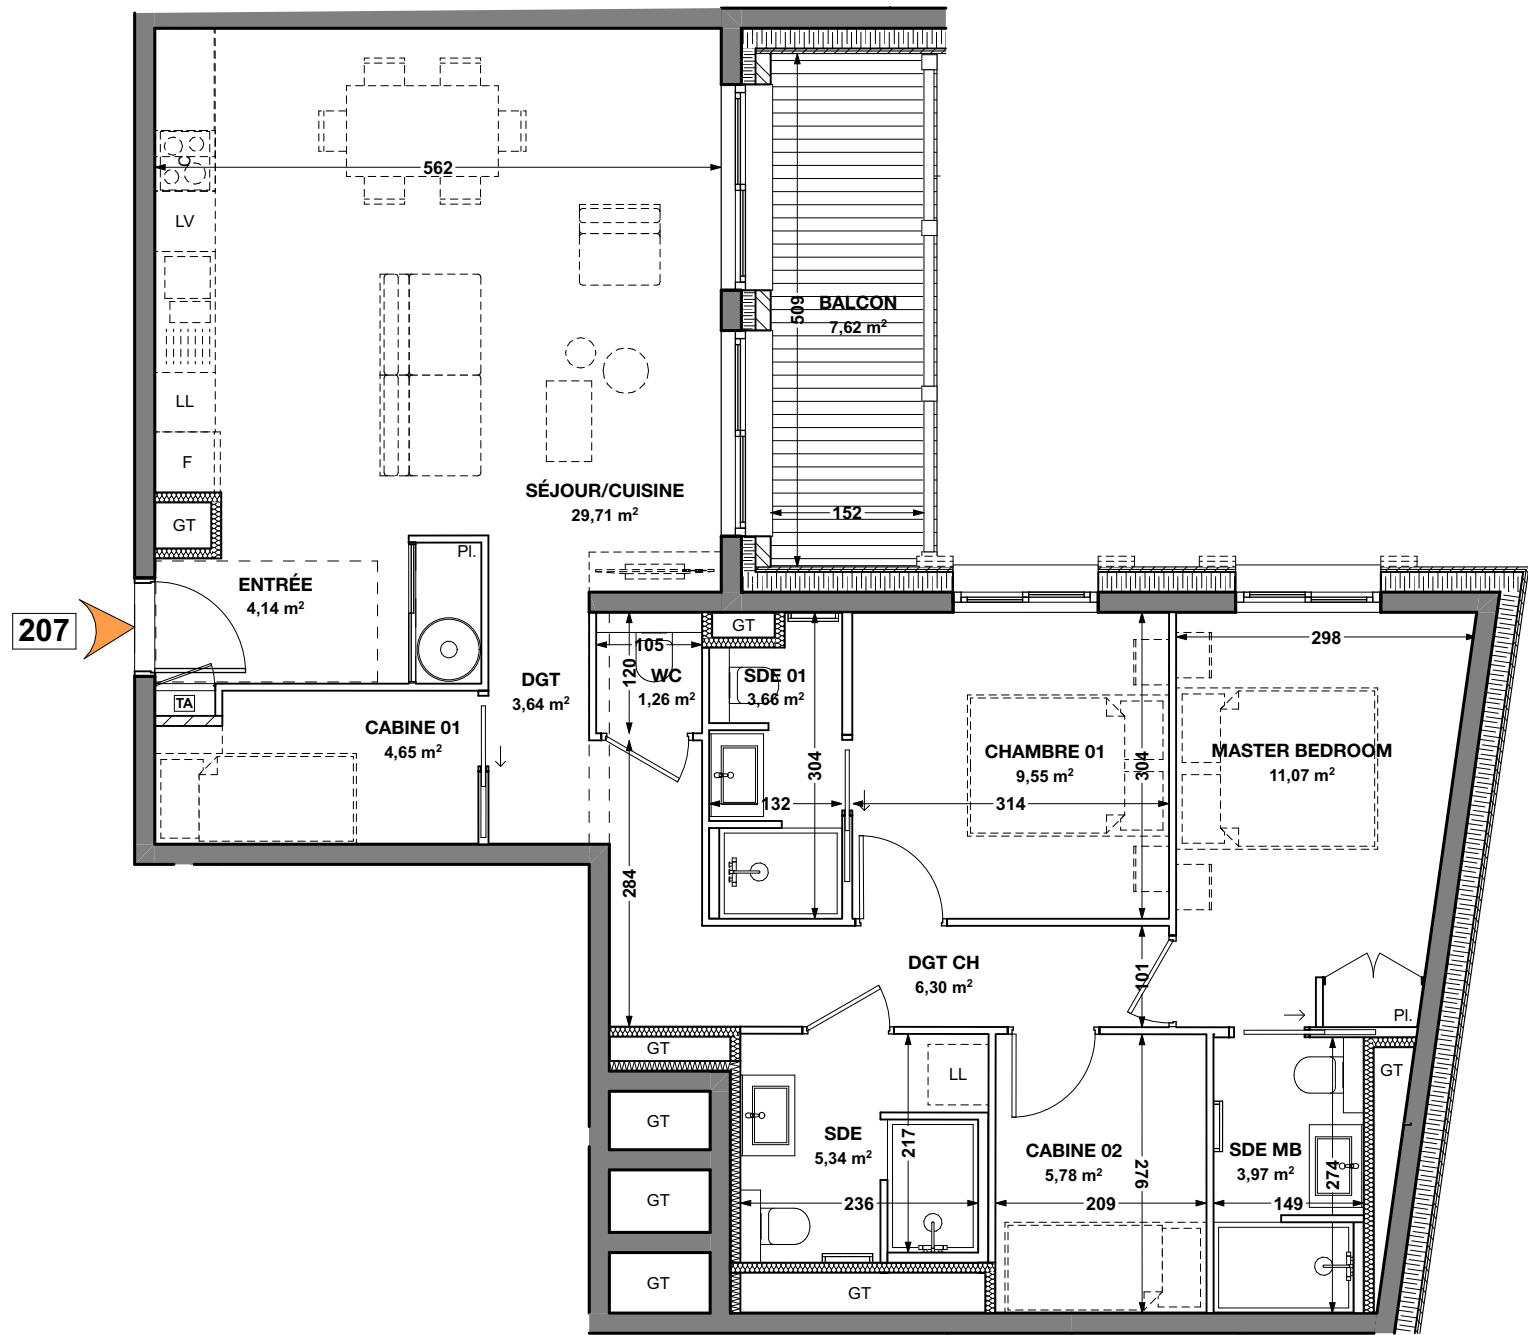

TA Tableau d'abonné

m² Les surfaces des pièces comprennent les placards

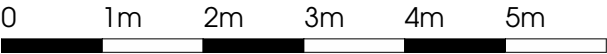

Echelle : 1:75

NOTA : Des modifications pourront être apportées au plan suivant les nécessités techniques et administratives rencontrées lors de la réalisation. Les surfaces indiquées et les côtes sont approximatives. Les dimensions libres, les équipements, la position des baies, les seuils, les allèges, les retombées, les soffites et faux plafonds, les plantations...peuvent évoluer, ils sont figurés à titre indicatif et ne sont pas contractuels.

RÉSIDENCE
L'HÉRITAGE
MORZINE



848, avenue de Joux Plane - La Cruzaz - 74110 Morzine

N°	Type	Niveau
207	T3+ 2 cabines	01

LOGEMENT


CABINE 01	4,65
CABINE 02	5,78
CHAMBRE 01	9,55
DGT	3,64
DGT CH	6,30
ENTRÉE	4,14
MASTER BEDROOM	11,07
SDE	5,34
SDE 01	3,66
SDE MB	3,97
SÉJOUR/CUISINE	29,71
WC	1,26

89,07 m²

EXTÉRIEURS

BALCON	7,62
	7,62 m²

APPARTEMENT

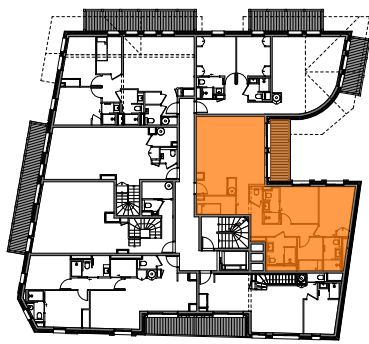

MAITRE D'OUVRAGE