



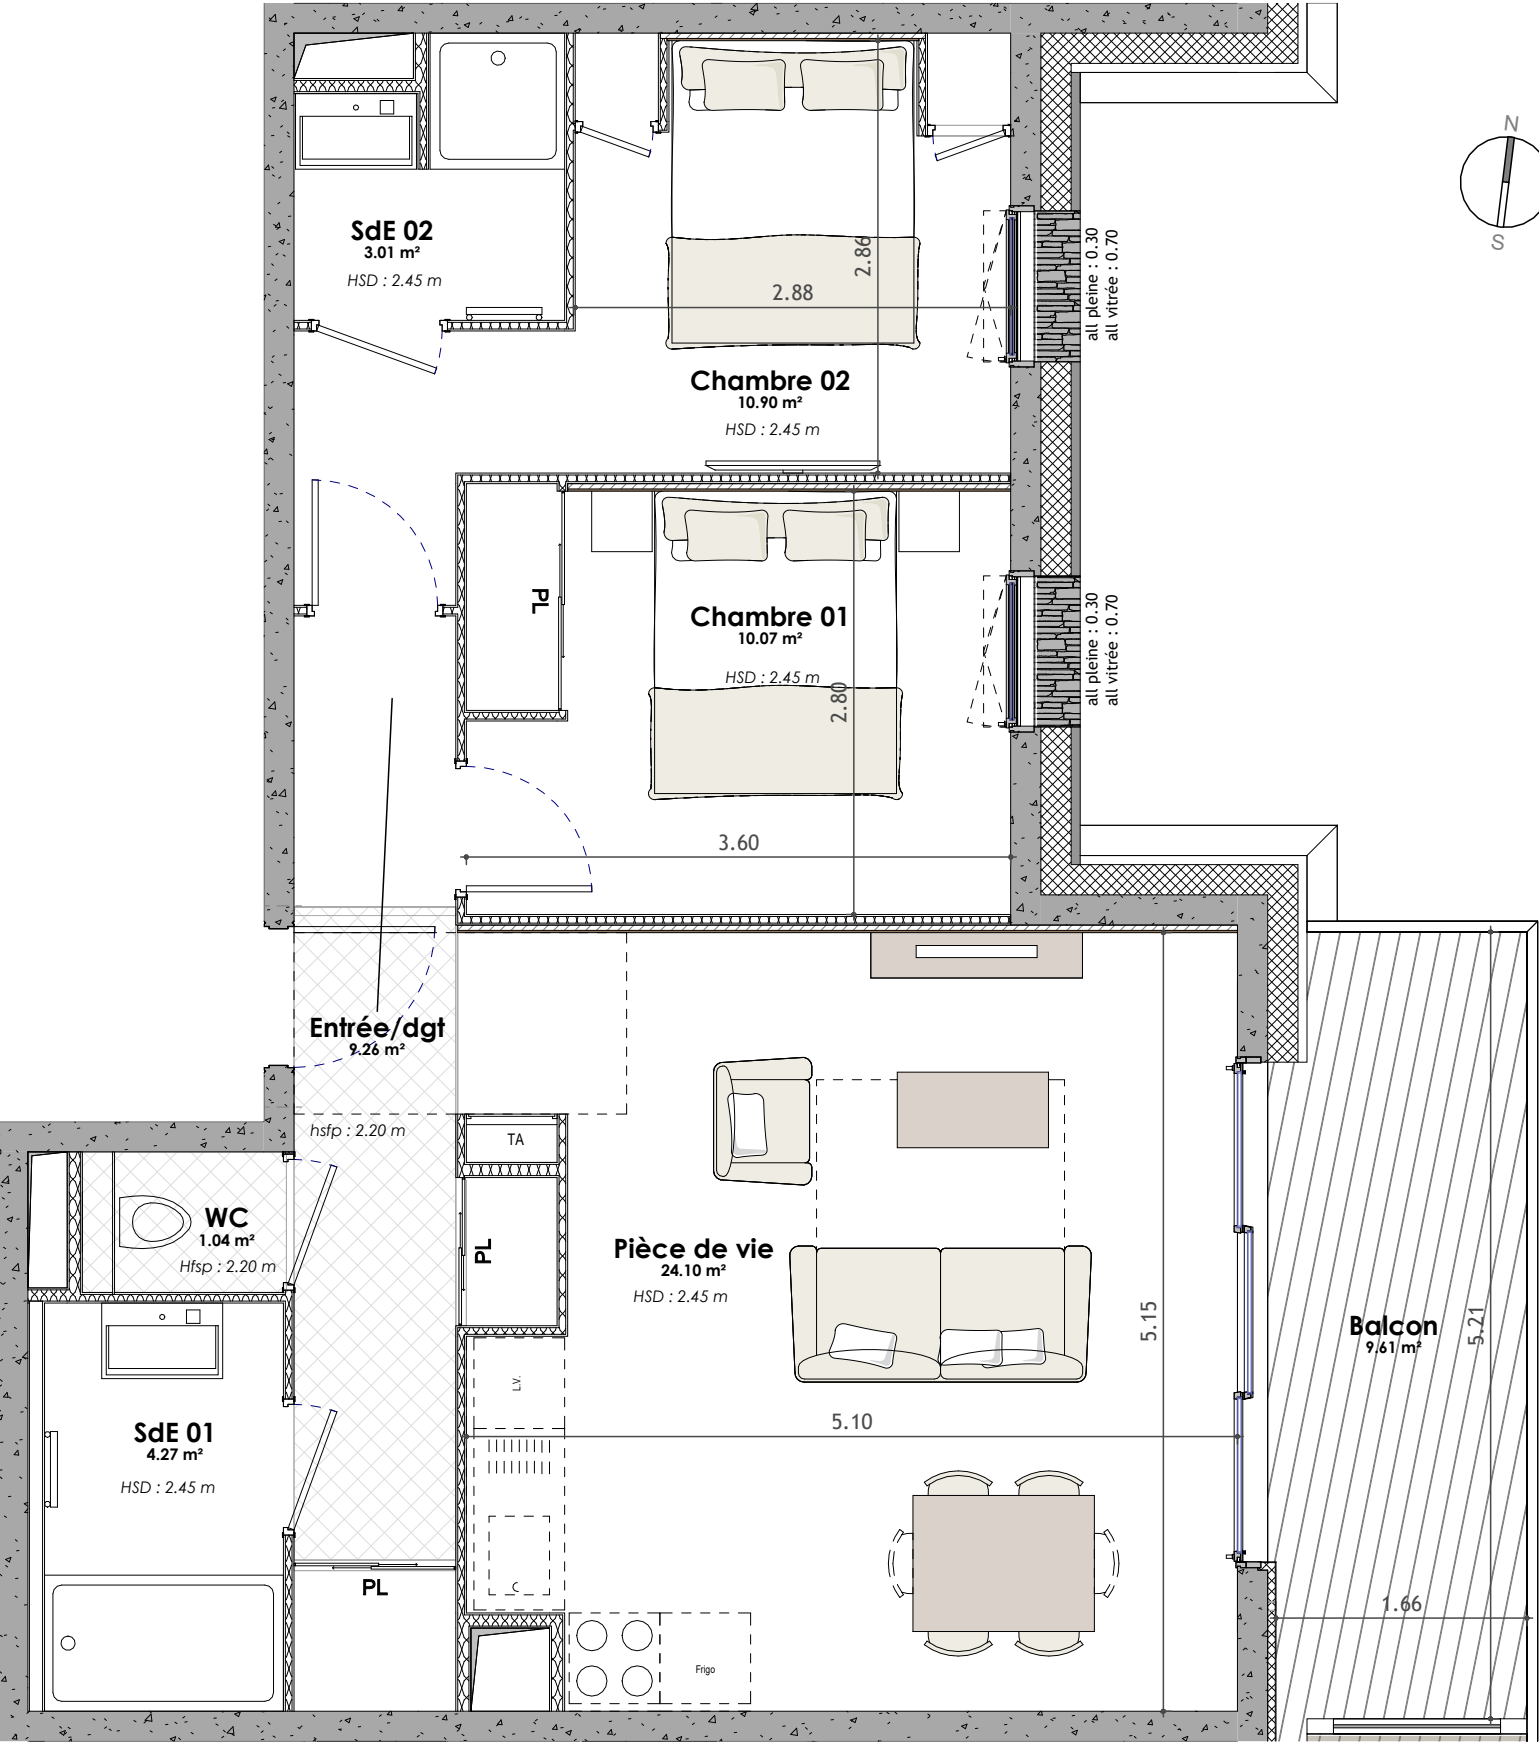

Date: 18/05/2026

PLAN DE PRECOMMERCIALISATION

PROVISOIRE

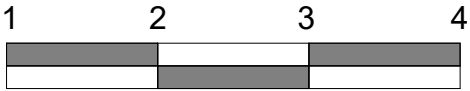

TA: Tableau élec
PL: Placard
R : Rayonnages

HSD : hauteur sous dalle
hsfp : hauteur sous faux plafond

Hauteur inférieure à 1.8m
 Faux-plafond

AVERTISSEMENT : Ce plan est susceptible d'être modifié en fonction des contraintes techniques de la réalisation en ce qui concerne les dimensions libres et l'équipement. Les meubles et équipements en pointillés sont représentés à titre indicatif. Les retombées soffites encoffrements, faux plafonds, canalisations, radiateurs ou convecteurs ne sont pas figurés et ne pourront fonder aucune réclamation en cas de présence. A la livraison, le terrain pourra présenter des différences de niveau dues à la topographie naturelle du lieu, au calage des voiries et aux contraintes techniques liées à la construction. Ce plan peut subir des modifications non négligeables qui pourraient résulter des études PRO à venir et donc des impératifs techniques.

NUMERO D'APPARTEMENT	TYPE	SURFACE HABITABLE
304	T3	62.63 m²
Entrée/dgt		9.26 m²
Pièce de vie		24.10 m²
Chambre 01		10.07 m²
Chambre 02		10.90 m²
SdE 01		4.27 m²
SdE 02		3.01 m²
WC		1.04 m²
Balcon		9.61 m²

Maitre d'ouvrage:

Architecte:

L&L Architecture