



Plan localisation


N°	Type	Niveau
A01-02	T3	R+2
Chambre 1		10,60
Chambre 2		11,72
Coin montagne		2,48
Dgt		2,30
Entrée		6,16
SDB 1		6,54
Séjour / cuisine		33,65
WC		1,15
		74,60 m²
Balcon		23,73 m²

19/12/2024

LÉGENDE
CI : chaudière individuelle
PL : placard aménagé
GTL : gaine technique logement
ML : machine à laver
LV : lave vaisselle
R : réfrigérateur
C : cuisson + four + hotte
SS : radiateur sèche-serviette
VR : volet roulant
FDT : fenêtre de toit
PF : porte fenêtre
: doublage lambrissé bois

Pour l'acquéreur :

Pour la SCCV :

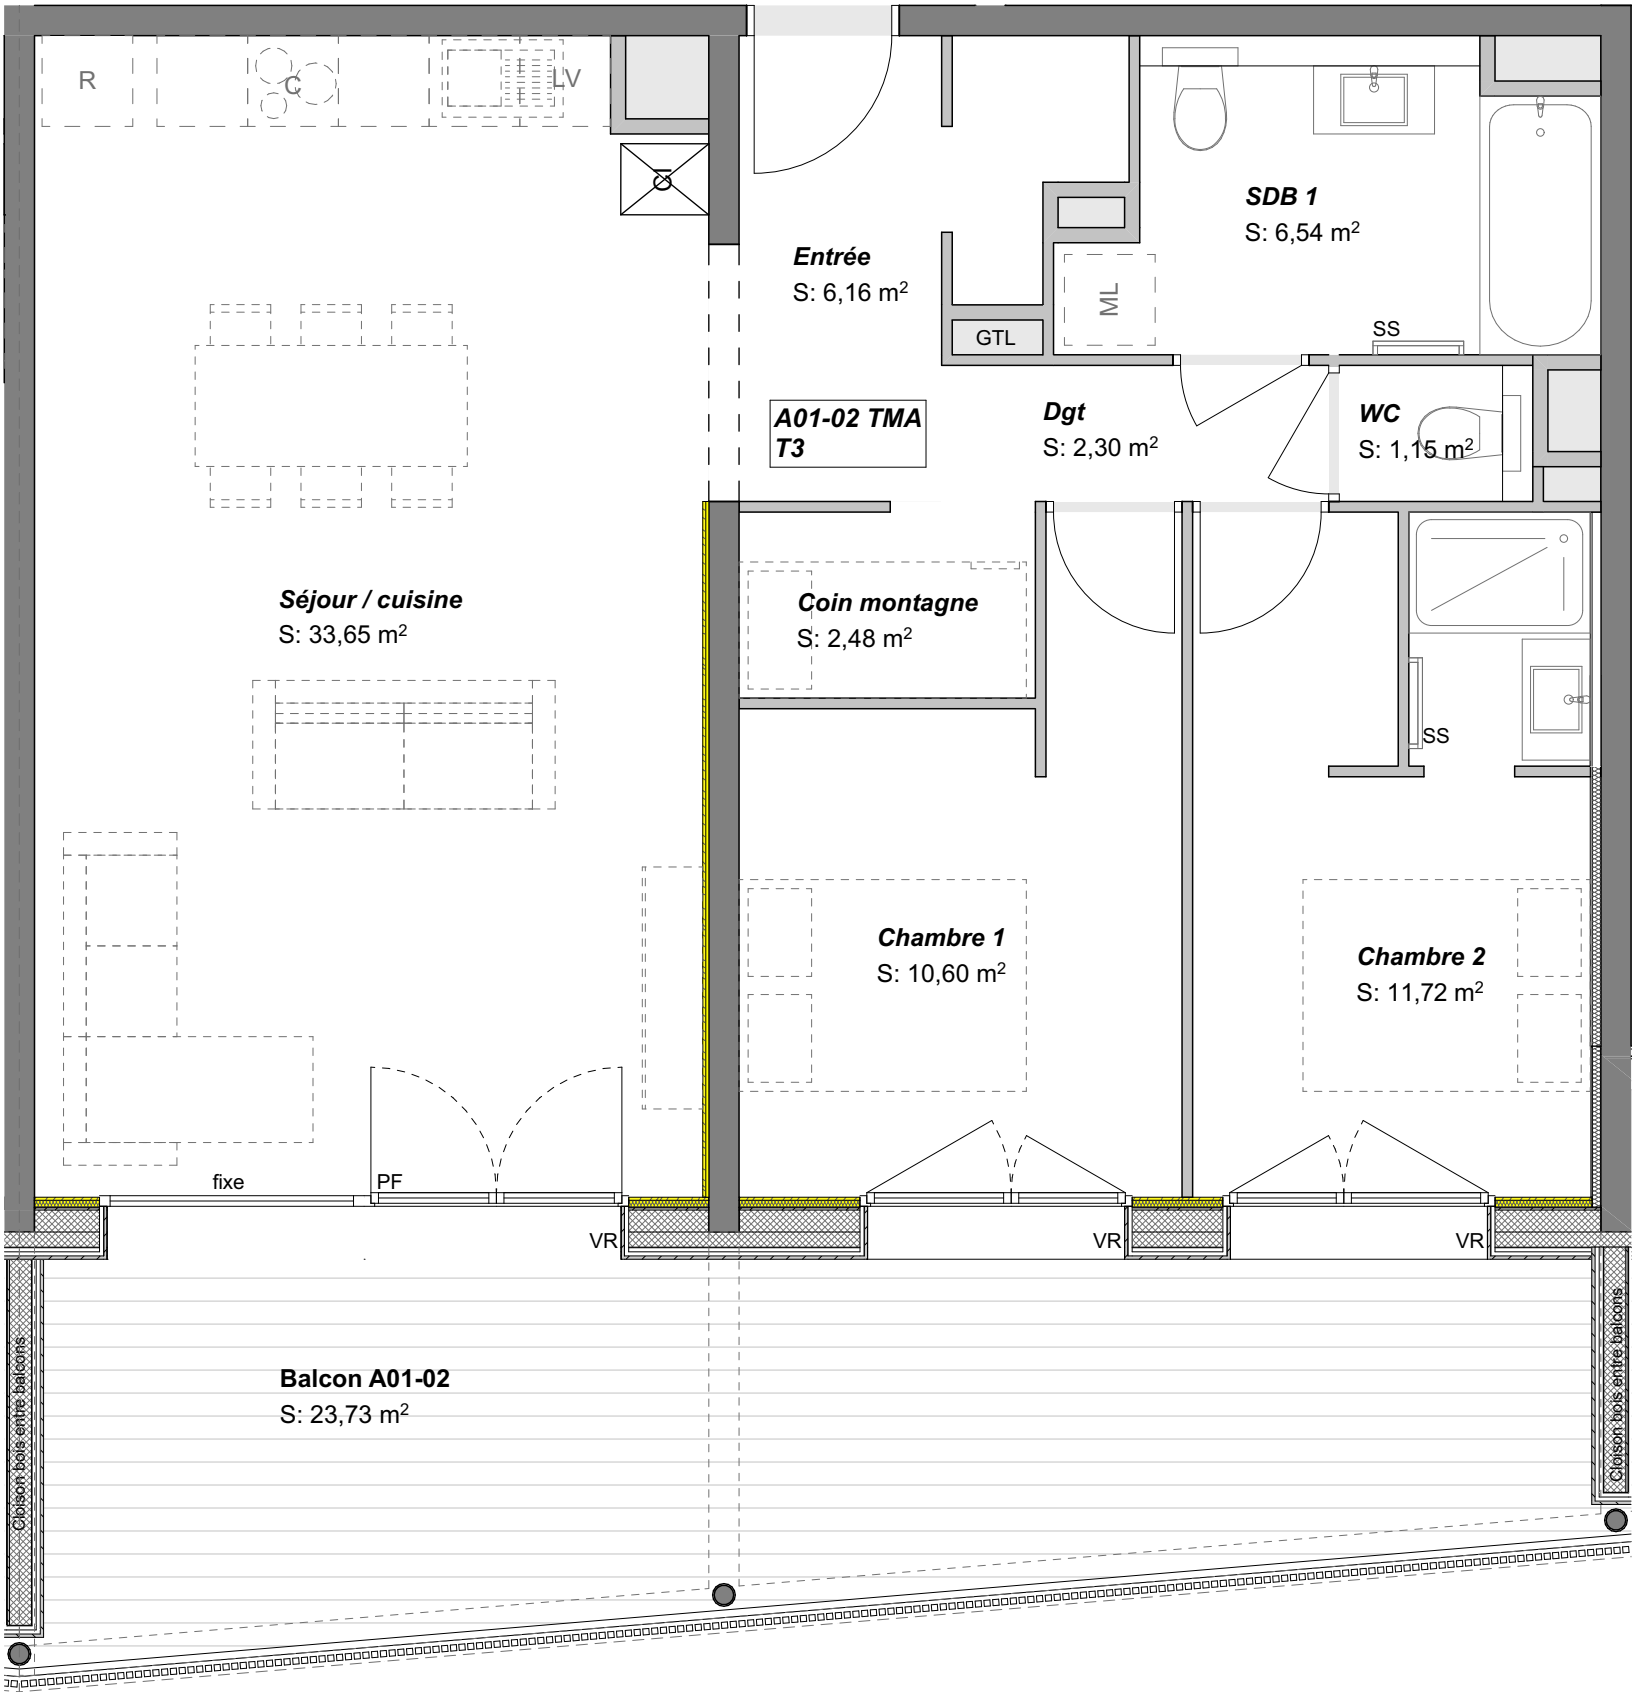

Nota : La configuration précise et le mesurage des lots seront établis ultérieurement. Des modifications sont susceptibles d'être apportées à ce plan en fonction des nécessités techniques de la réalisation tant en ce qui concerne les dimensions libres des équipements. Les surfaces et cotes sont approximatives et peuvent varier de plus ou moins 5%. Les retombées, poutres, soffites, faux plafonds, canalisations, radiateurs ne sont pas systématiquement représentés. Les indications d'équipements et d'implantation ne sont pas contractuelles.