



PLAN DE COMMERCIALISATION

08/04/2025

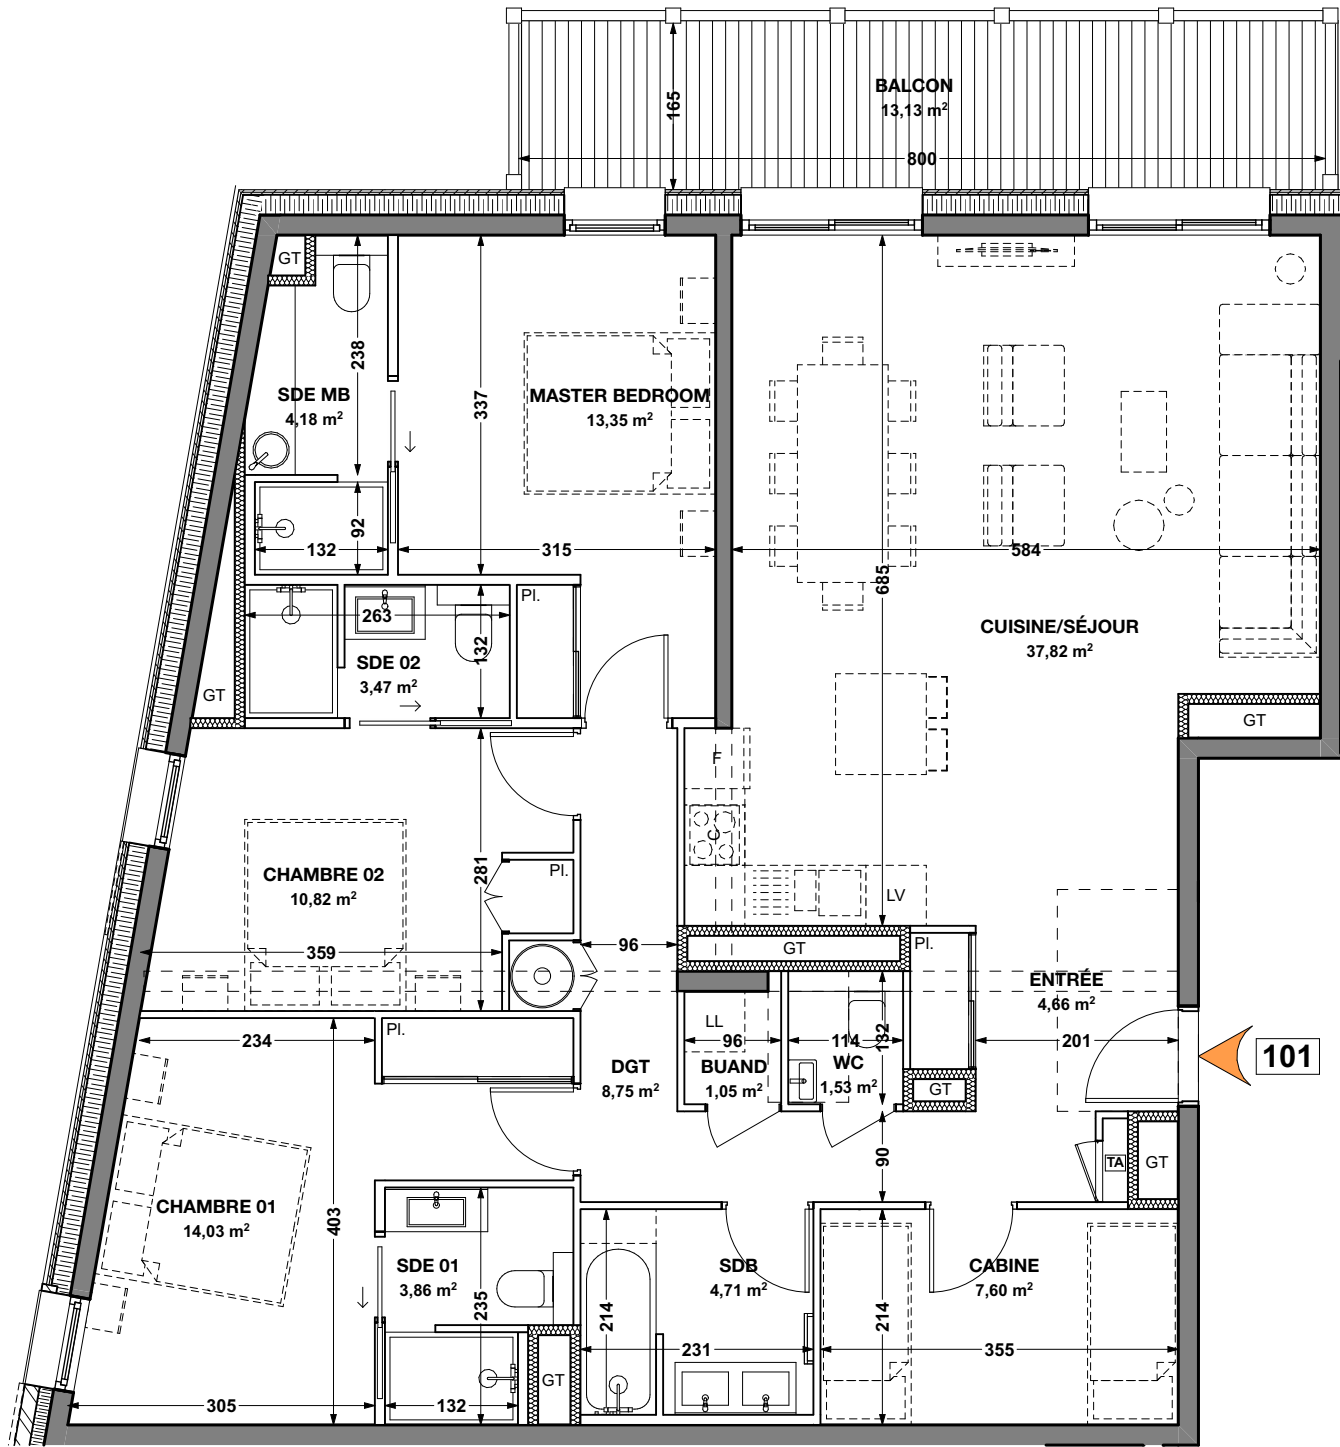

TA Tableau d'abonné

m² Les surfaces des pièces comprennent les placards

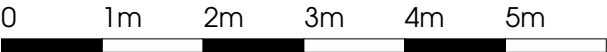

Echelle : 1:75

NOTA : Des modifications pourront être apportées au plan suivant les nécessités techniques et administratives rencontrées lors de la réalisation. Les surfaces indiquées et les côtes sont approximatives. Les dimensions libres, les équipements, la position des baies, les seuils, les allèges, les retombées, les soffites et faux plafonds, les plantations...peuvent évoluer, ils sont figurés à titre indicatif et ne sont pas contractuels.


RÉSIDENCE
L'HÉRITAGE
MORZINE



848, avenue de Joux Plane - La Cruzaz - 74110 Morzine

N°	Type	Niveau
101	T4+ 1 cabine	RDC HAUT

LOGEMENT		
CABINE		7,60
CHAMBRE 01		14,03
CHAMBRE 02		10,82
CUISINE/SÉJOUR		37,82
DGT		8,75
ENTRÉE		4,66
MASTER BEDROOM		13,35
SDB		4,71
SDE 01		3,86
SDE 02		3,47
SDE MB		4,18
		113,25 m²
EXTÉRIEURS		
BALCON		13,13
		13,13 m²

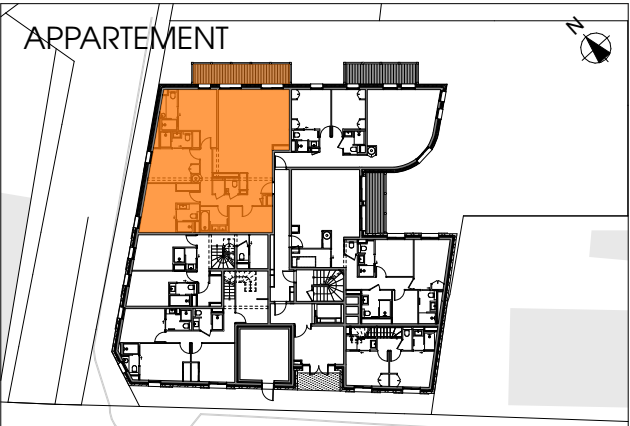

MAITRE D'OUVRAGE