



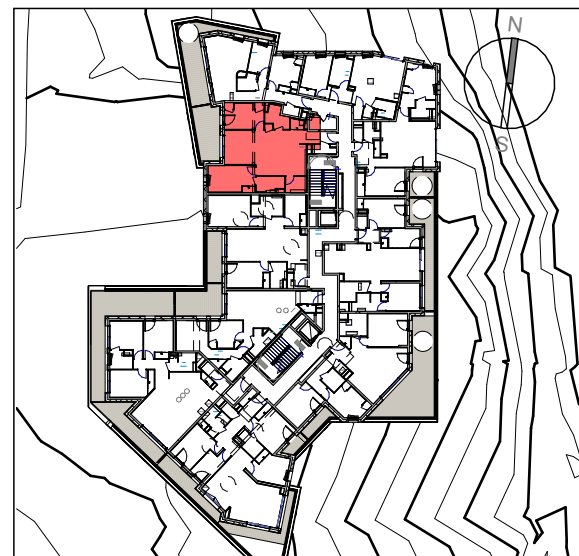

NUMERO D'APPARTEMENT	TYPE	SURFACE HABITABLE
103	T3	74.05 m ²

Entrée	4.51 m ²
Pièce de vie	33.89 m ²
Suite	12.39 m ²
Chambre	10.19 m ²
SdB 01	4.14 m ²
SdB 02	3.83 m ²
WC	1.76 m ²
Cellier	3.34 m ²

Terrasse	13.09 m ²
----------	----------------------

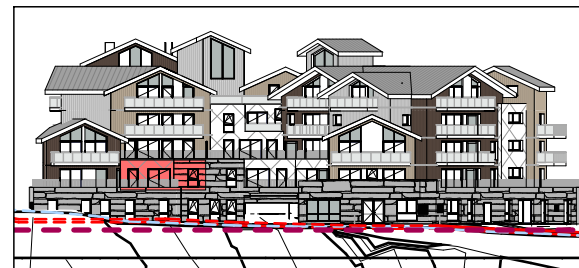


Maître d'ouvrage:

Architecte:




L&L Architecture

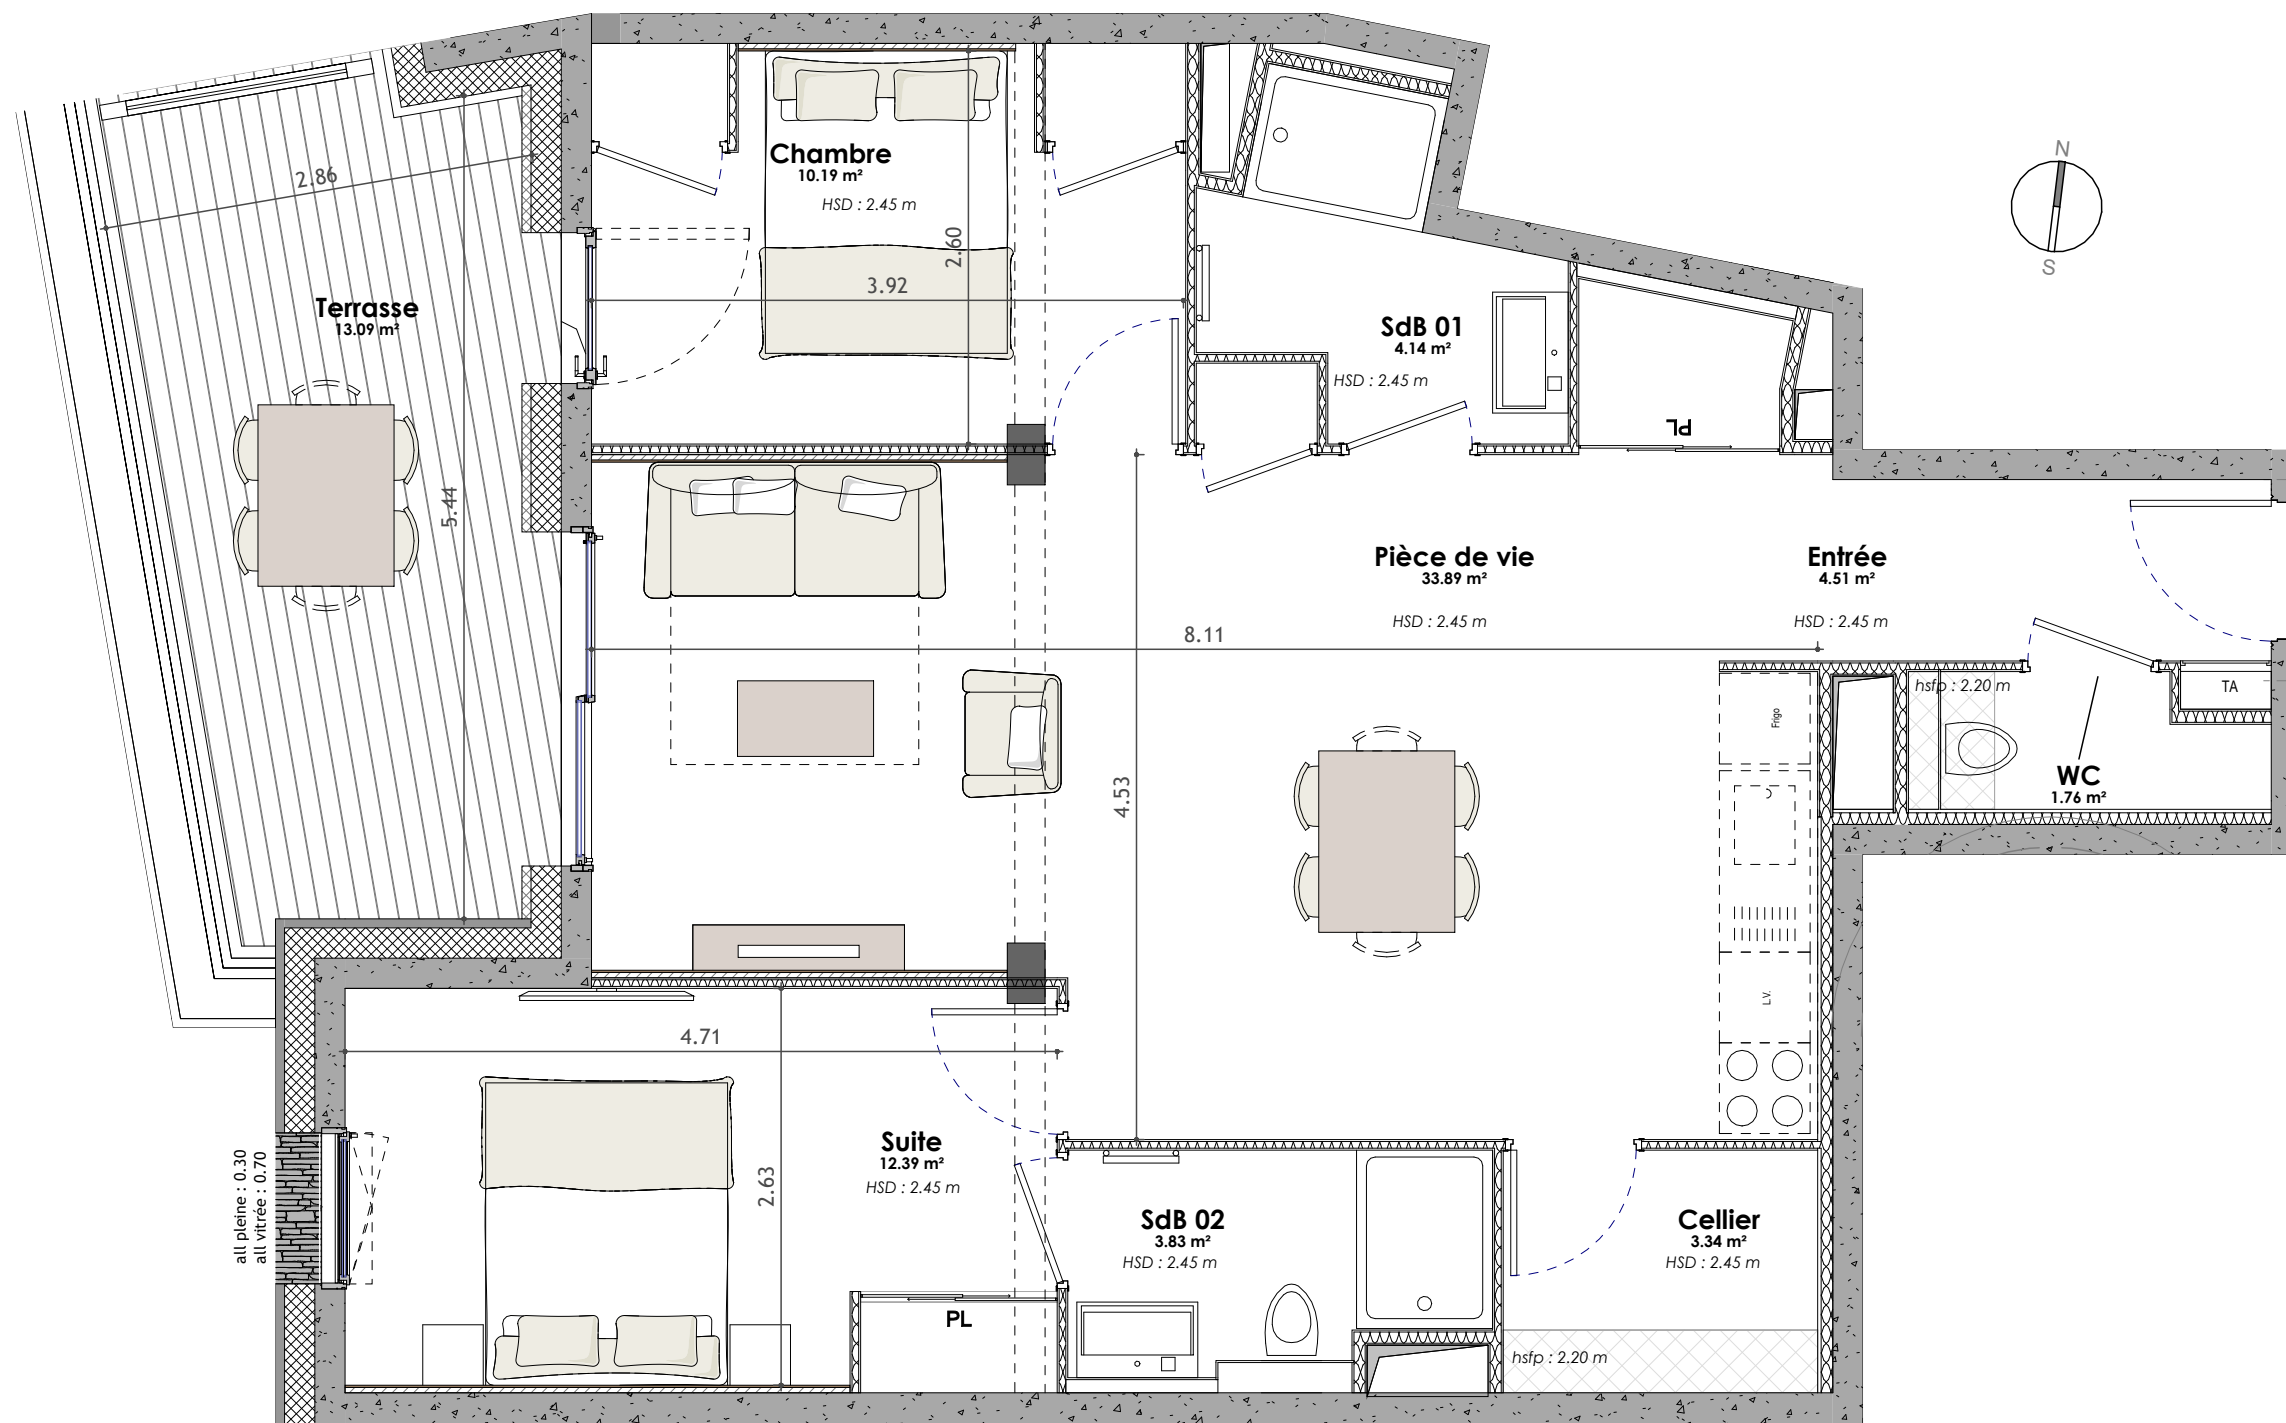

Date: 18/05/2026

PLAN DE PRECOMMERCIALISATION

PROVISOIRE

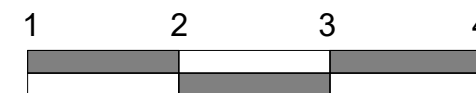

TA: Tableau élec
PL: Placard
R : Rayonnages

HSD : hauteur sous dalle
hsfp : hauteur sous faux plafond

----- Hauteur inférieure à 1.8m
Faux-plafond

AVERTISSEMENT : Ce plan est susceptible d'être modifié en fonction des contraintes techniques de la réalisation en ce qui concerne les dimensions libres et l'équipement. Les meubles et équipements en pointillés sont représentés à titre indicatif. Les retombées soffites encoffrements, faux plafonds, canalisations, radiateurs ou convecteurs ne sont pas figurés et ne pourront fonder aucune réclamation en cas de présence. A la livraison, le terrain pourra présenter des différences de niveau dues à la topographie naturelle du lieu, au calage des voiries et aux contraintes techniques liées à la construction. Ce plan peut subir des modifications non négligeables qui pourraient résulter des études PRO à venir et donc des impératifs techniques.