


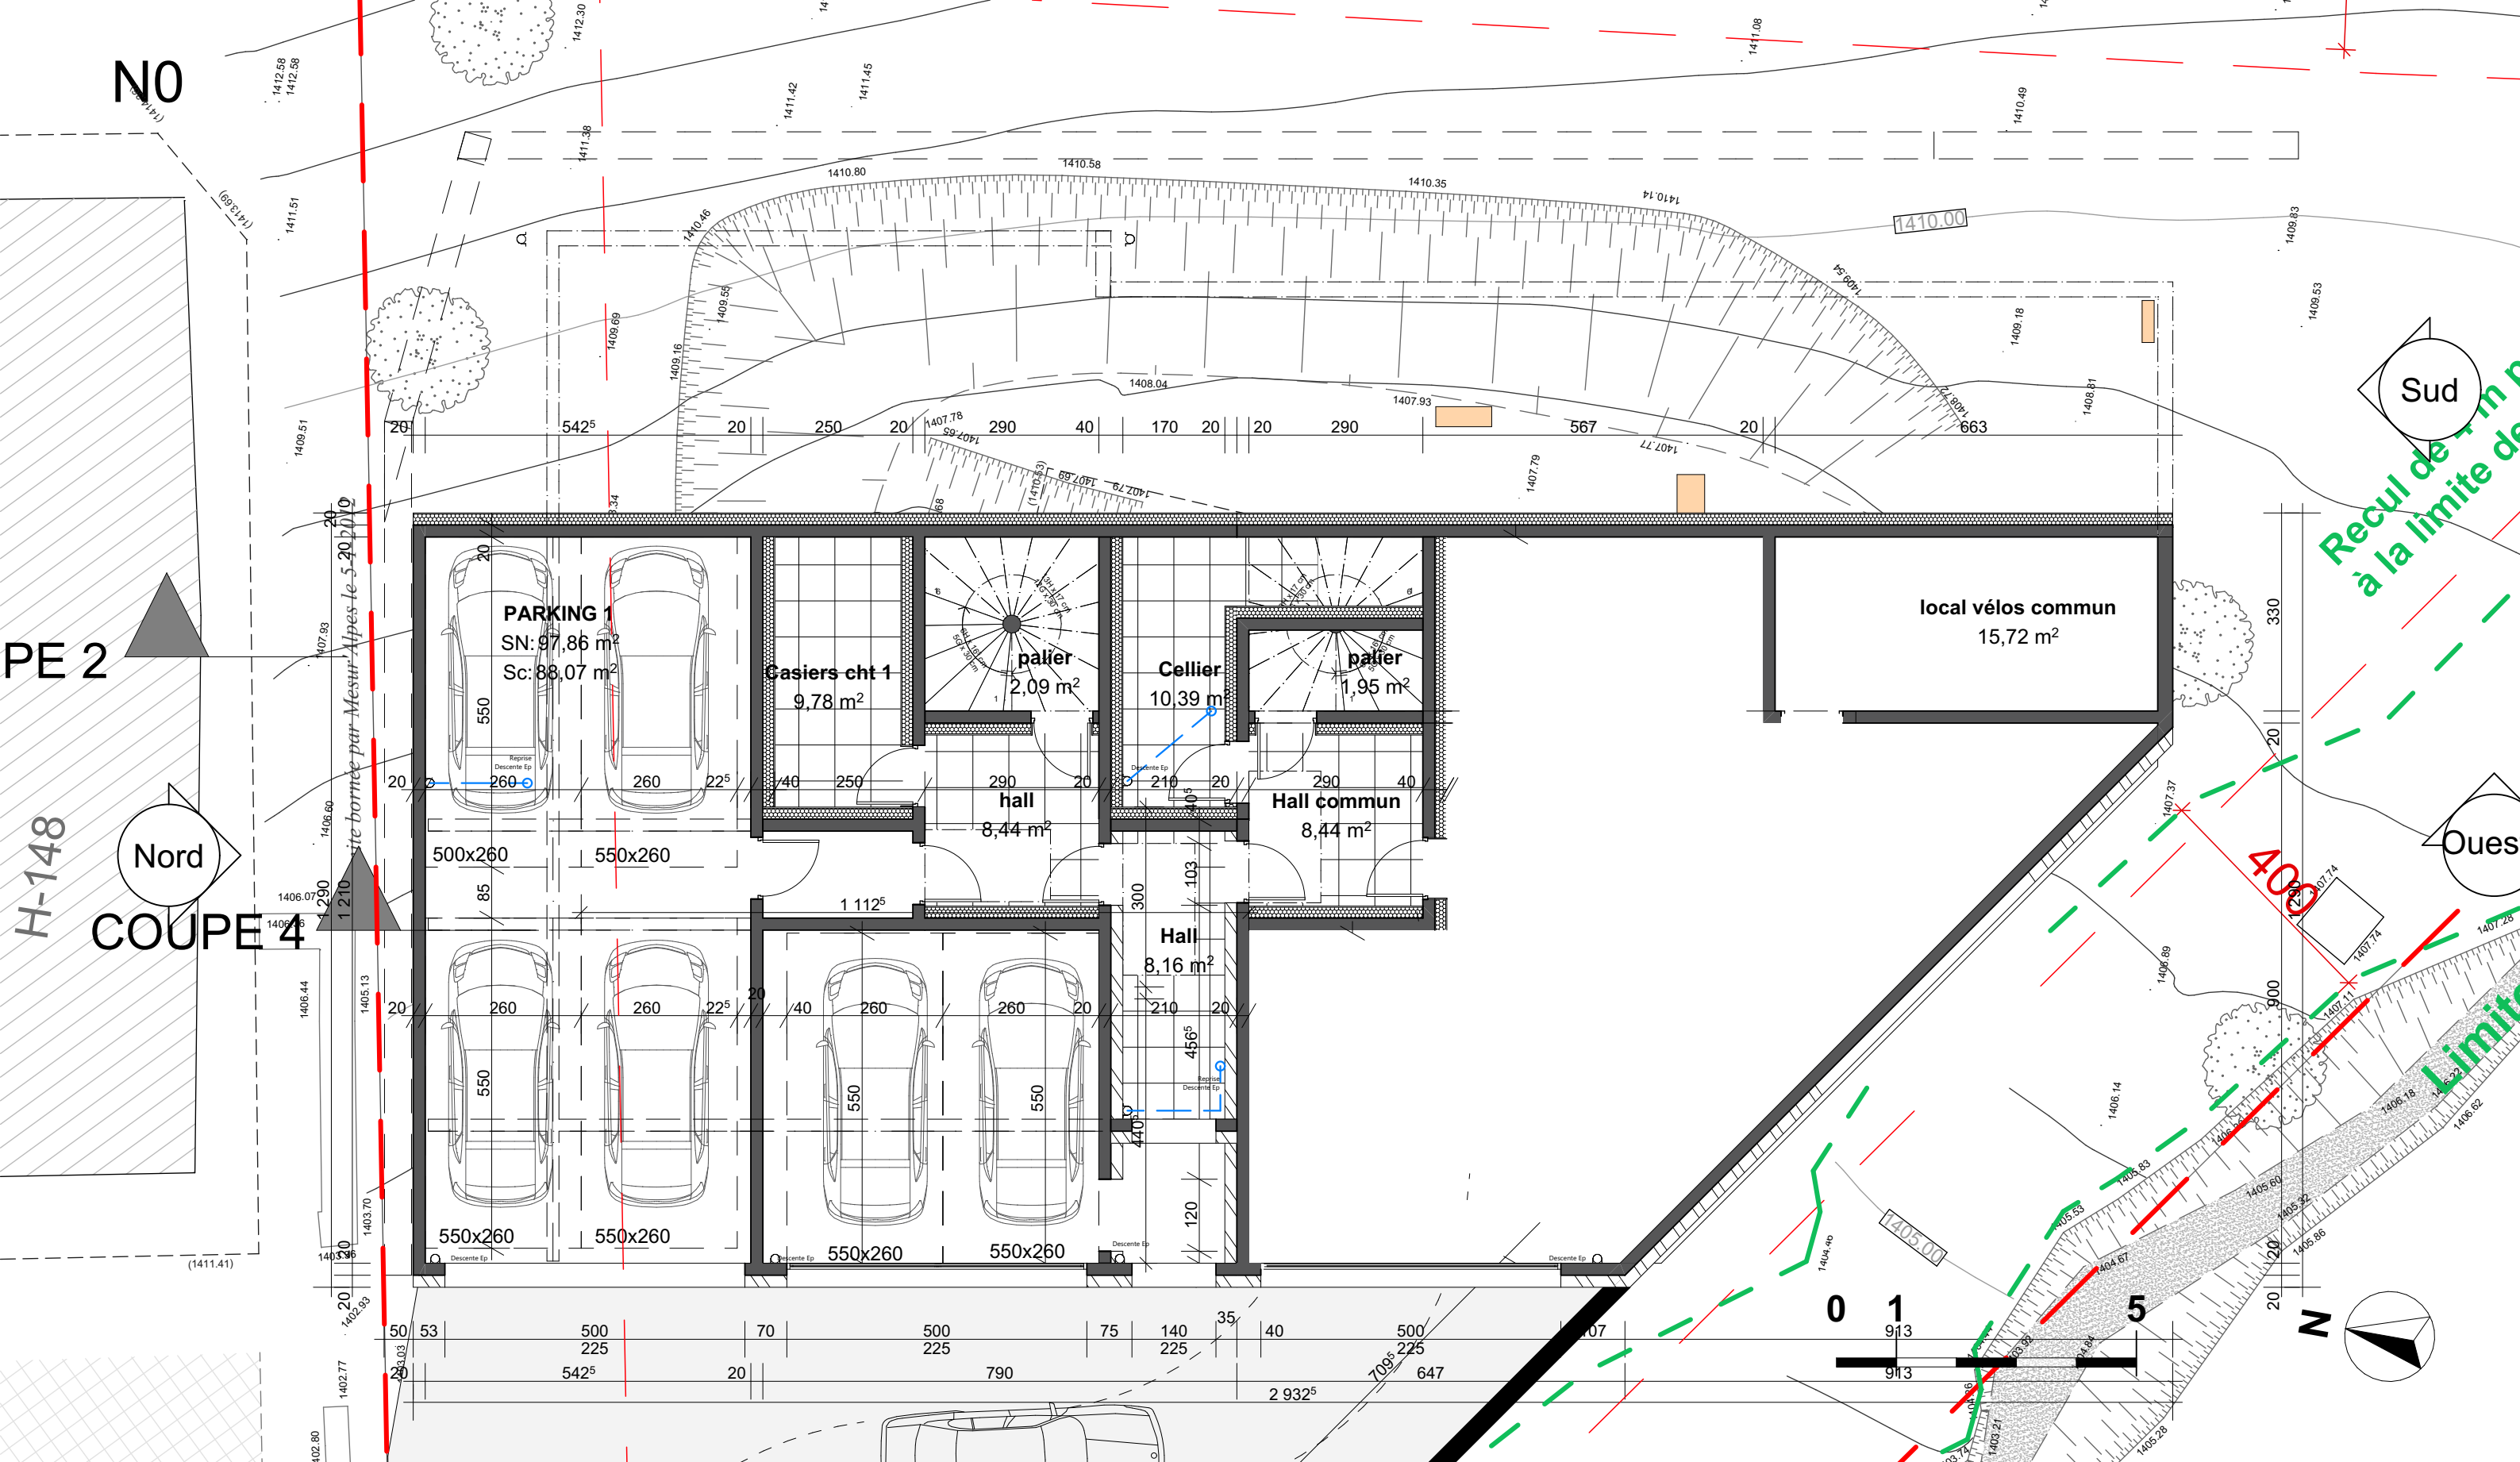


Projet :				6, rue Beyle Stendhal 38000 GRENOBLE Plexus Tél. 04 76 44 06 59 - Fax 04 76 42 83 94 atelier-plexus@wanadoo.fr	
SAINT MARTIN DE BELLEVILLE					
Rue des Places - 73440 LES BELLEVILLE					
N° d'affaire: 22-016					
N° de plan:	Phase de projet:	Nom du plan:	Altitude niv 0:		
PC+		N0	Echelle(s) : 1:100		
			Format : A3		
			Date : 24/12/2025		
			Indice :		

Maître d'œuvre :						
ATELIER PLEXUS ARCHITECTES						
						
Adresse postale: 158 rue des Places - 73440 LES BELLEVILLE						
Contact : Etienne REYNIER						
Courriel : atelier-plexus@wanadoo.fr						
Adresse postale: 6 Rue Beyle Stendhal 38000 GRENOBLE						
STRUCTURE	FLUIDES	ECONOMIE	VRD	GEOTECHNIQUE	CONTROLE	SPS

N+1

PE 2

Nord
COUPE 4

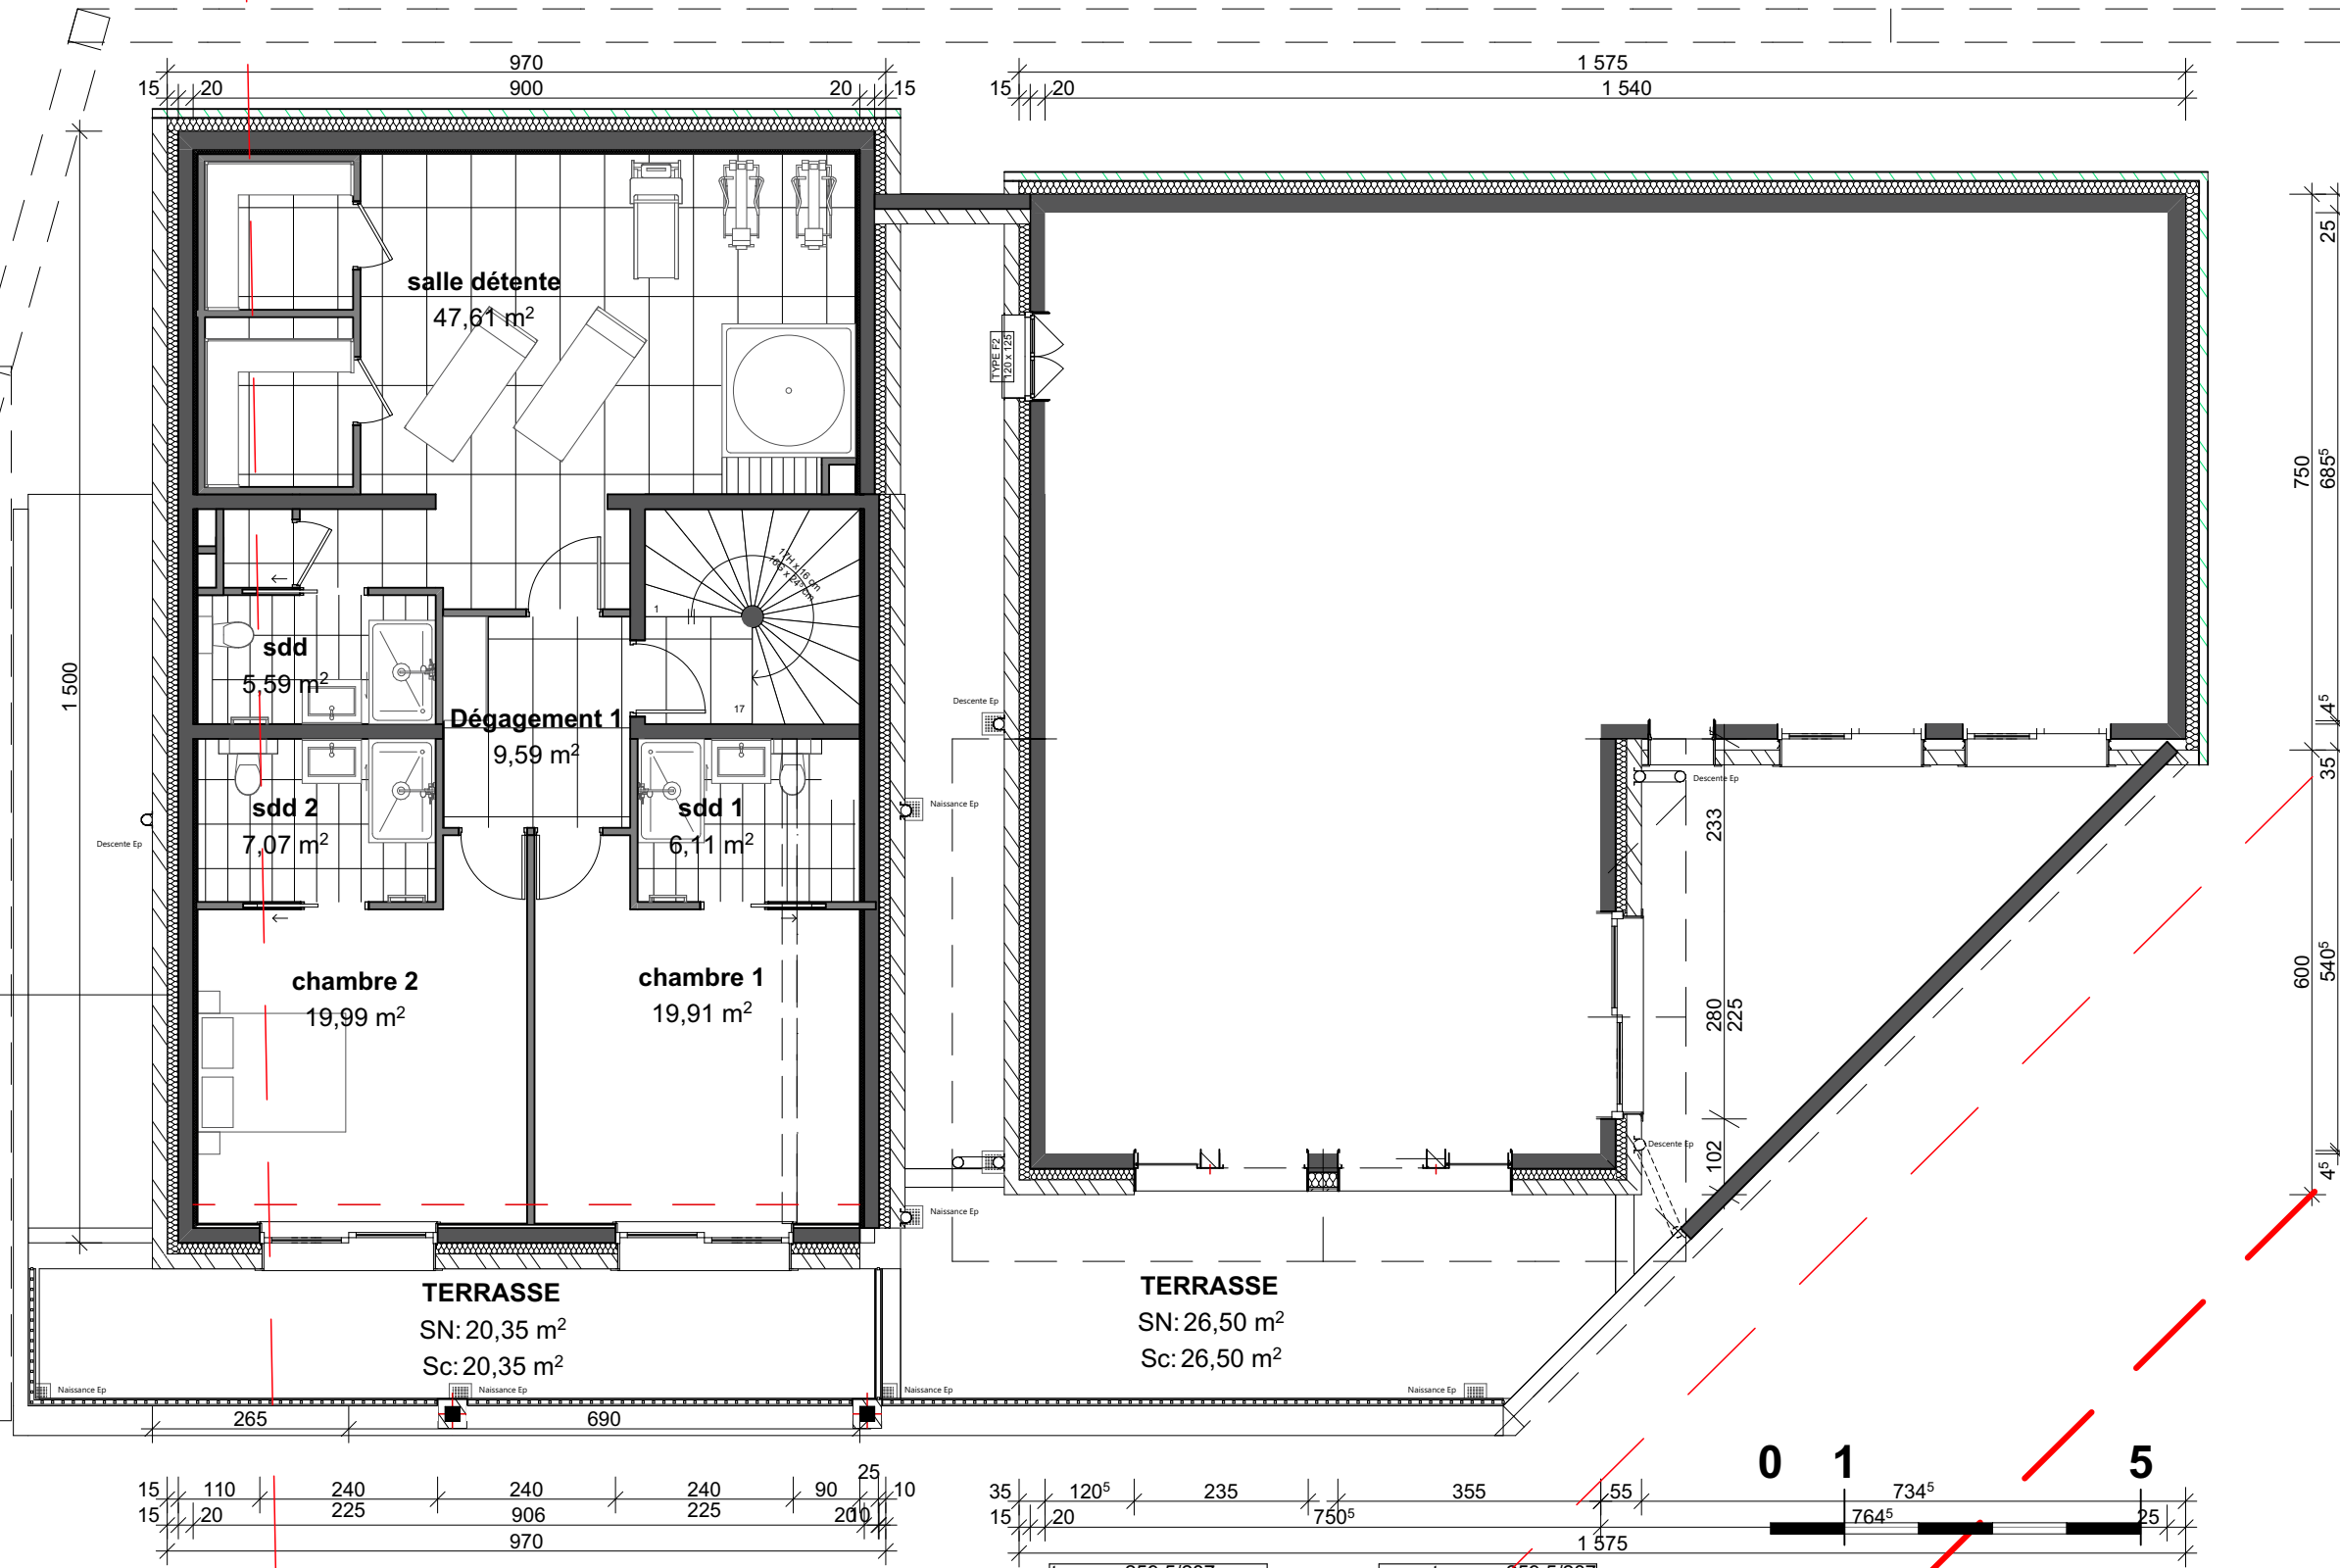

Sud

Oues

N

Projet :
SAINT MARTIN DE BELLEVILLE
Rue des Places - 73440 LES BELLEVILLE
N° d'affaire: 22-016


6, rue Beyle Stendhal
38000 GRENOBLE
Plexus Tél. 04 76 44 06 59 - Fax 04 76 42 83 94
atelier-plexus@wanadoo.fr

N° de plan:	Phase de projet:	Nom du plan:	Altitude niv 0:
	PC+	N+1	Echelle(s) : 1:100
			Format : A3
			Date : 24/12/2025
			Indice :

Maître d'œuvre :

ATELIER PLEXUS ARCHITECTES

STRUCTURE	FLUIDES	ECONOMIE	VRD	GEOTECHNIQUE	CONTROLE	SPS
-----------	---------	----------	-----	--------------	----------	-----



Plexus
architectes

Adresse postale:
158 rue des Places - 73440
LES BELLEVILLE
Contact : Etienne REYNIER
Courriel : atelier-plexus@wanadoo.fr
Adresse postale:
6 Rue Beyle Stendhal 38000 GRENOBLE

N+2


PE 2

Nord
COUPE 4

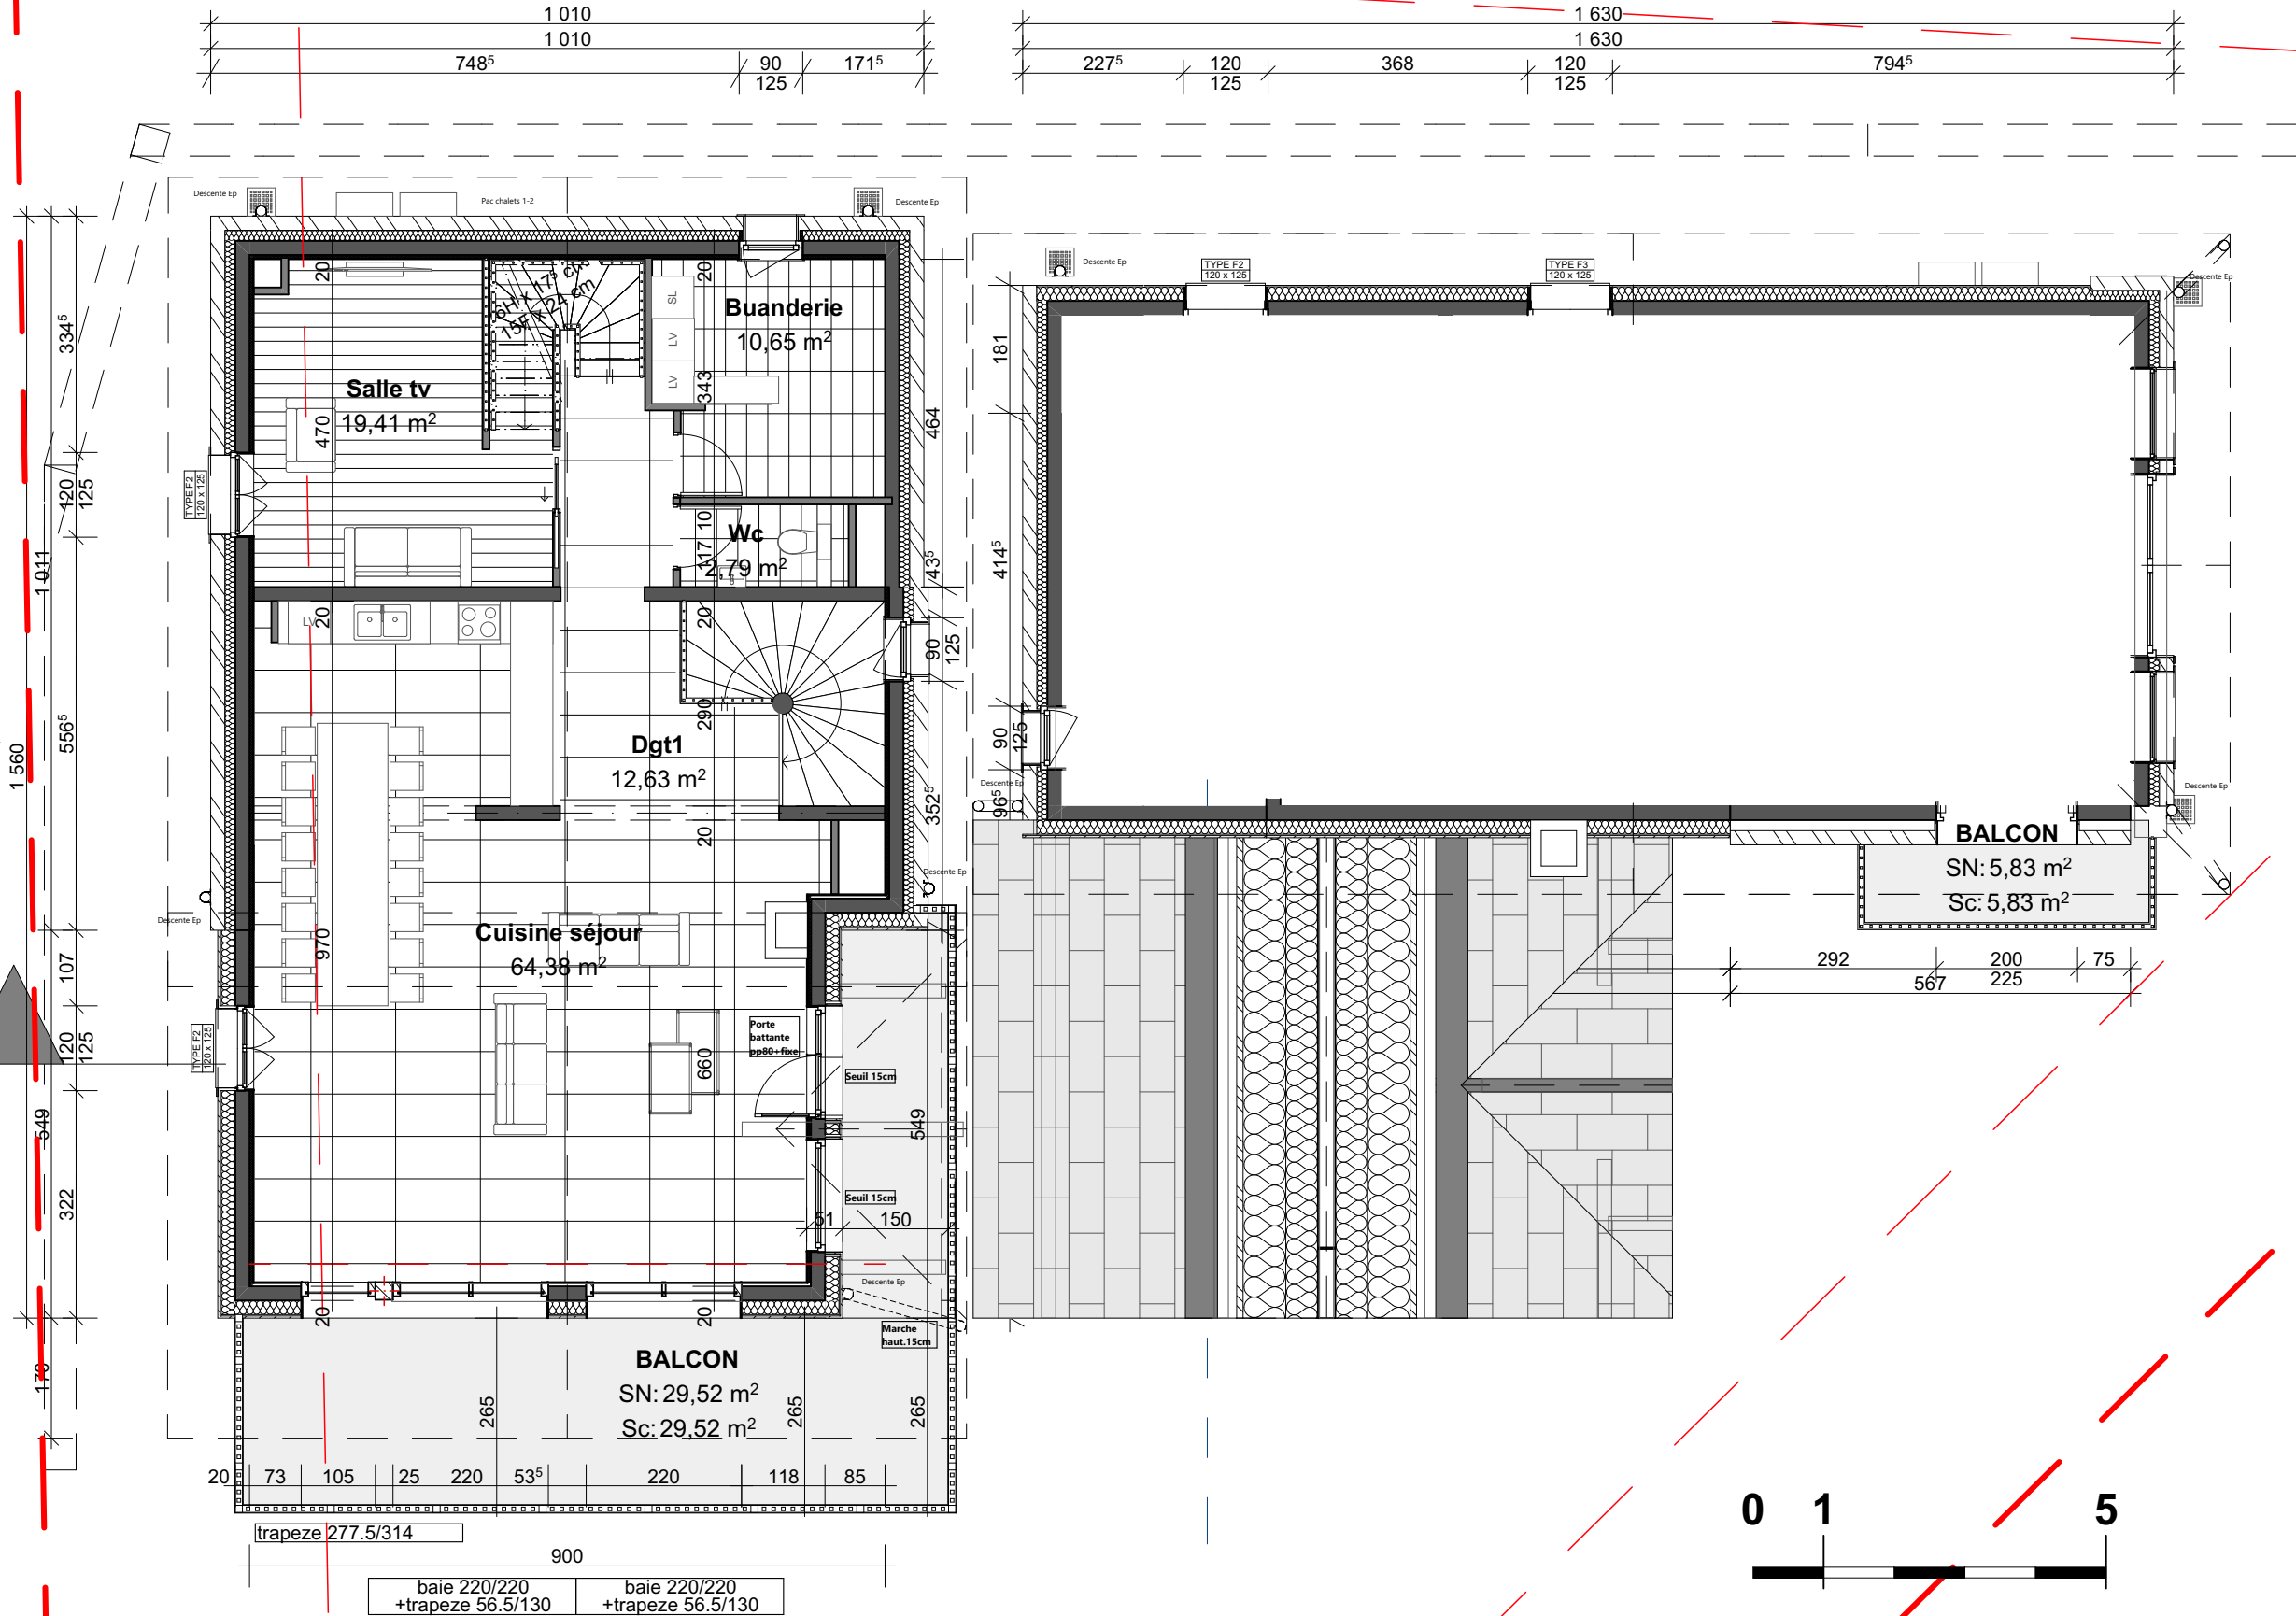

Sud

Oues

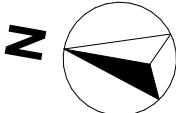

Projet :
SAINT MARTIN DE BELLEVILLE
Rue des Places - 73440 LES BELLEVILLE



N° d'affaire: **22-016**

N° de plan:	Phase de projet:	Nom du plan:	Altitude niv 0:
	PC+	N+2	
			Echelle(s) : 1:100
			Format : A3
			Date : 24/12/2025
			Indice :

Maître d'œuvre :

ATELIER PLEXUS ARCHITECTES







Adresse postale:
158 rue des Places - 73440
LES BELLEVILLE
Contact : Etienne REYNIER
Courriel : atelier-plexus@wanadoo.fr
Adresse postale:
6 Rue Beyle Stendhal 38000 GRENOBLE

STRUCTURE	FLUIDES	ECONOMIE	VRD	GEOTECHNIQUE	CONTROLE	SPS	
-----------	---------	----------	-----	--------------	----------	-----	--

N+3

PE 2

Nord
COUPE 4

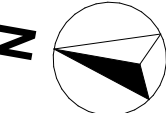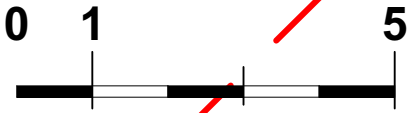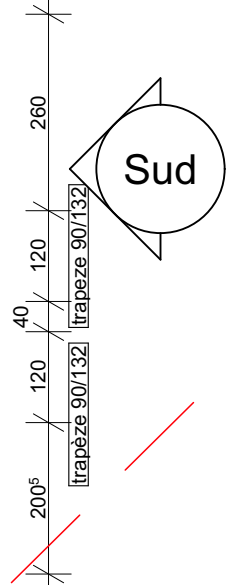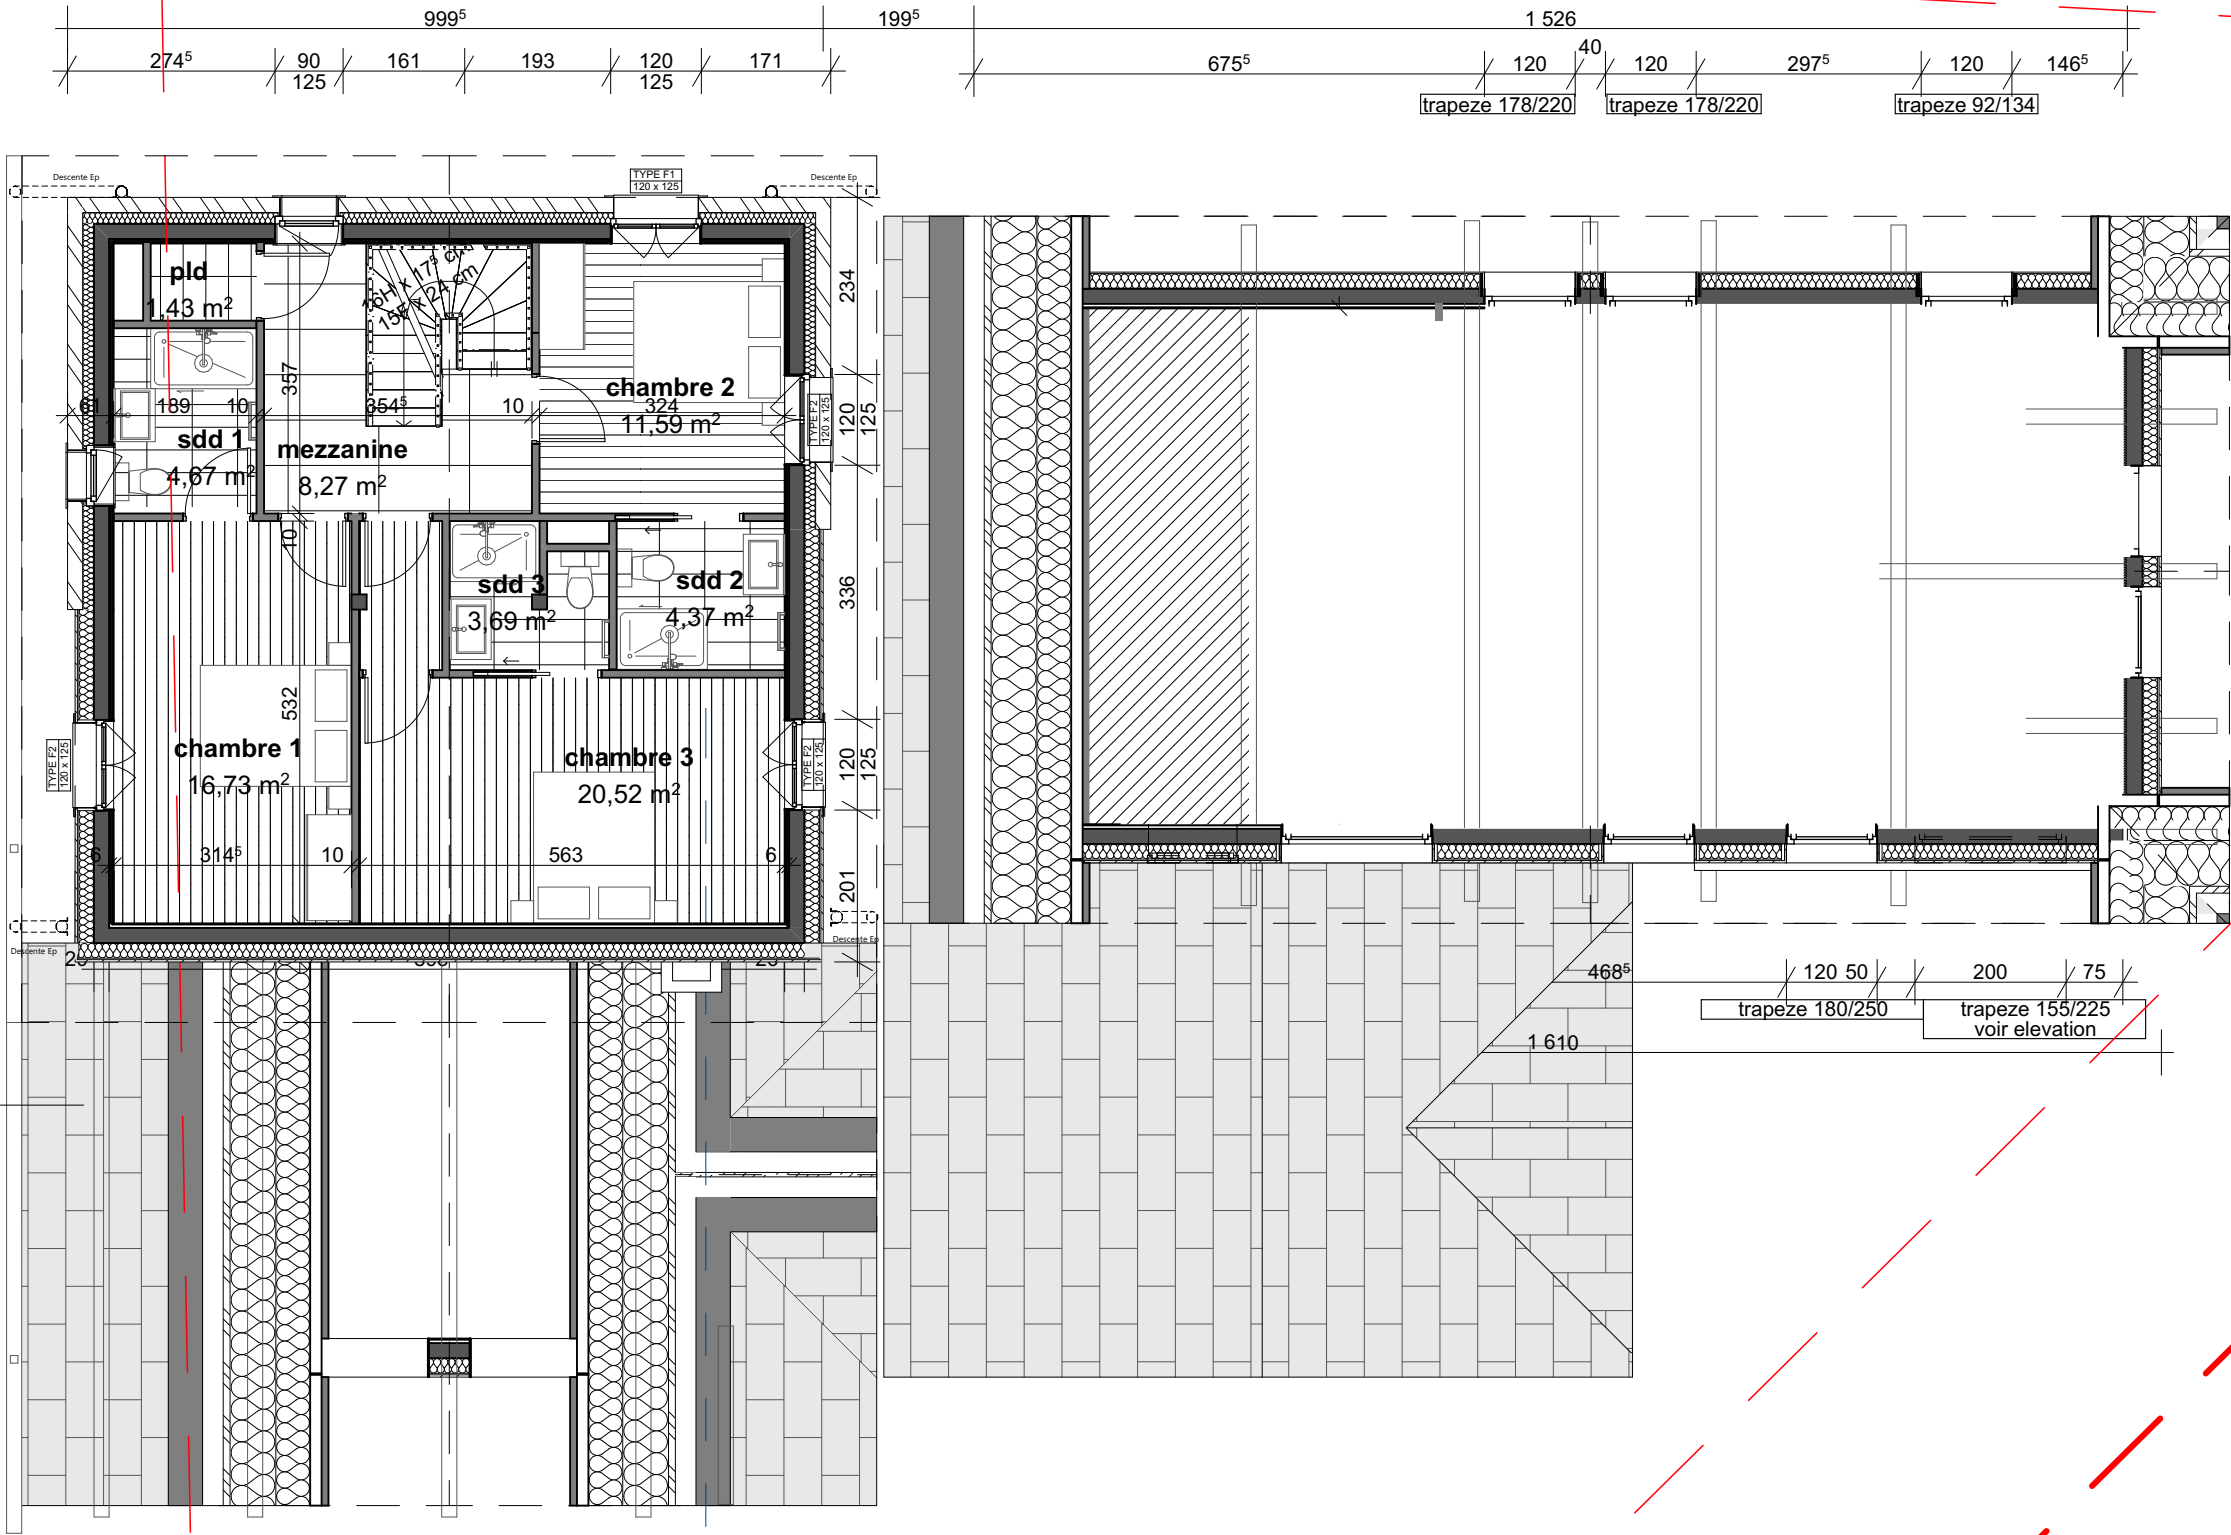

Projet :

SAINT MARTIN DE BELLEVILLE

Rue des Places - 73440 LES BELLEVILLE

N° d'affaire: 22-016

N° de plan:

Phase de projet:

PC+

Nom du plan:

N+3



6, rue Beyle Stendhal
38000 GRENOBLE
Plexus Tél. 04 76 44 06 59 - Fax 04 76 42 83 94
atelier-plexus@wanadoo.fr

Altitude niv 0:

Echelle(s) : 1:100

Format : A3

Date : 24/12/2025

Indice :

Maître d'œuvre :

ATELIER PLEXUS ARCHITECTES



Adresse postale:
158 rue des Places - 73440
LES BELLEVILLE

Contact : Etienne REYNIER

Courriel : atelier-plexus@wanadoo.fr

Adresse postale:
6 Rue Beyle Stendhal 38000 GRENOBLE

STRUCTURE

FLUIDES

ECONOMIE

VRD

GEOTECHNIQUE






CONTROLE

SPS

COMBLES

PE 2

Nord
COUPE 4

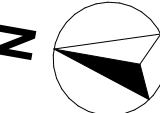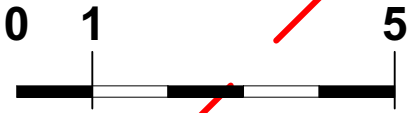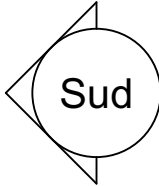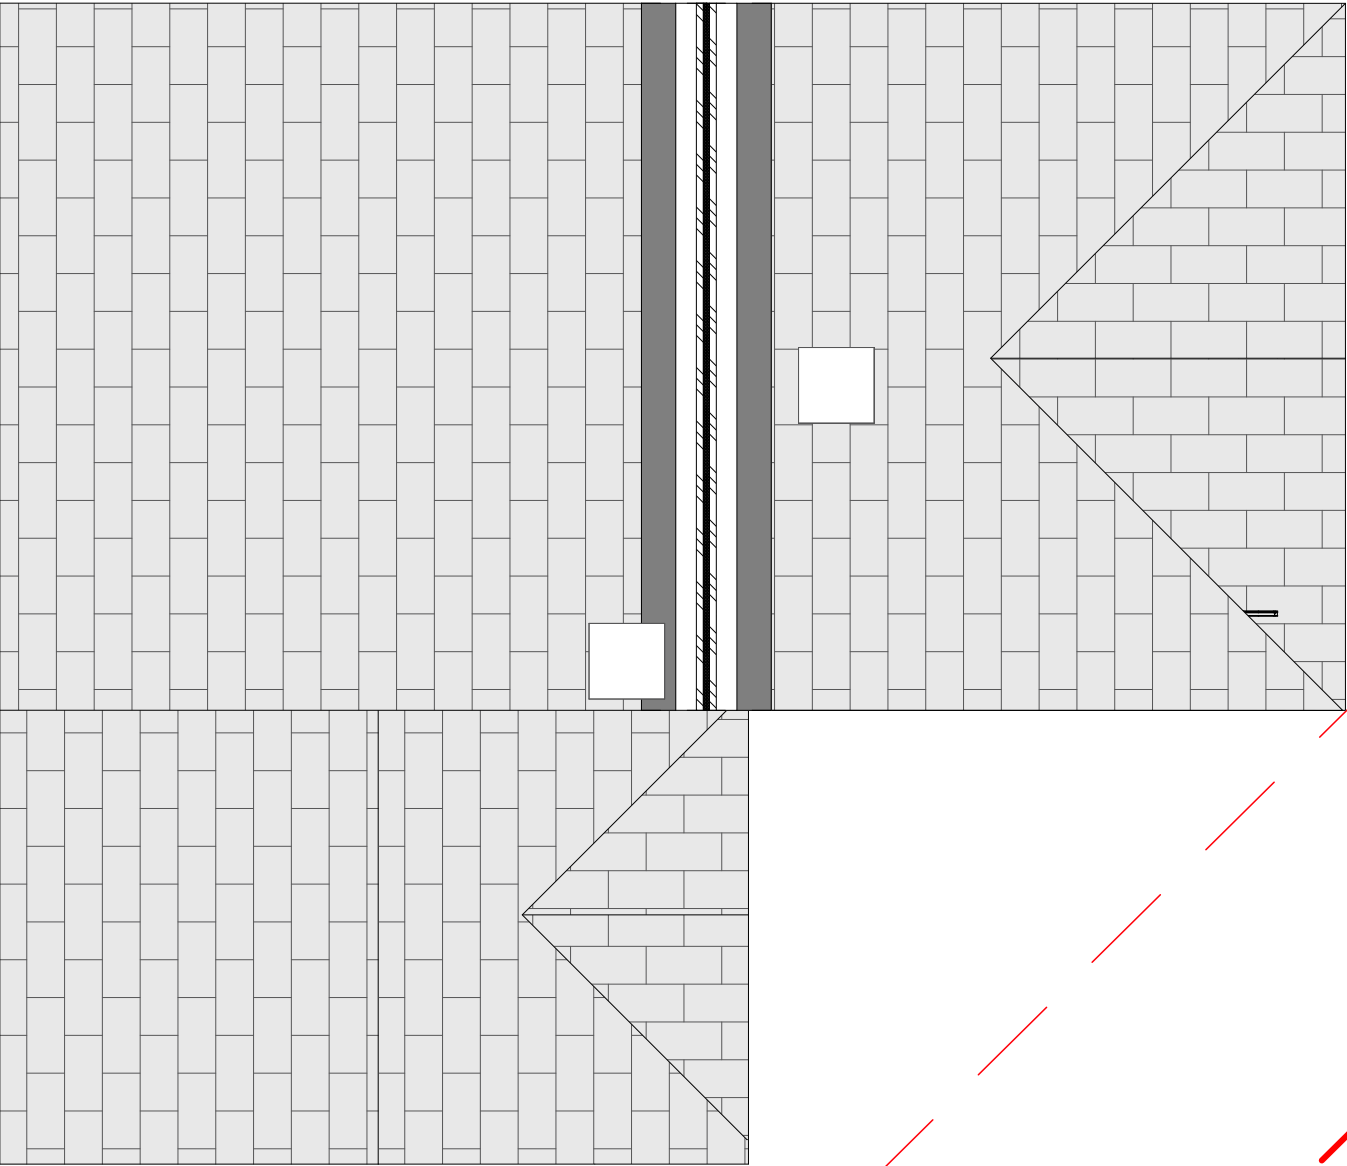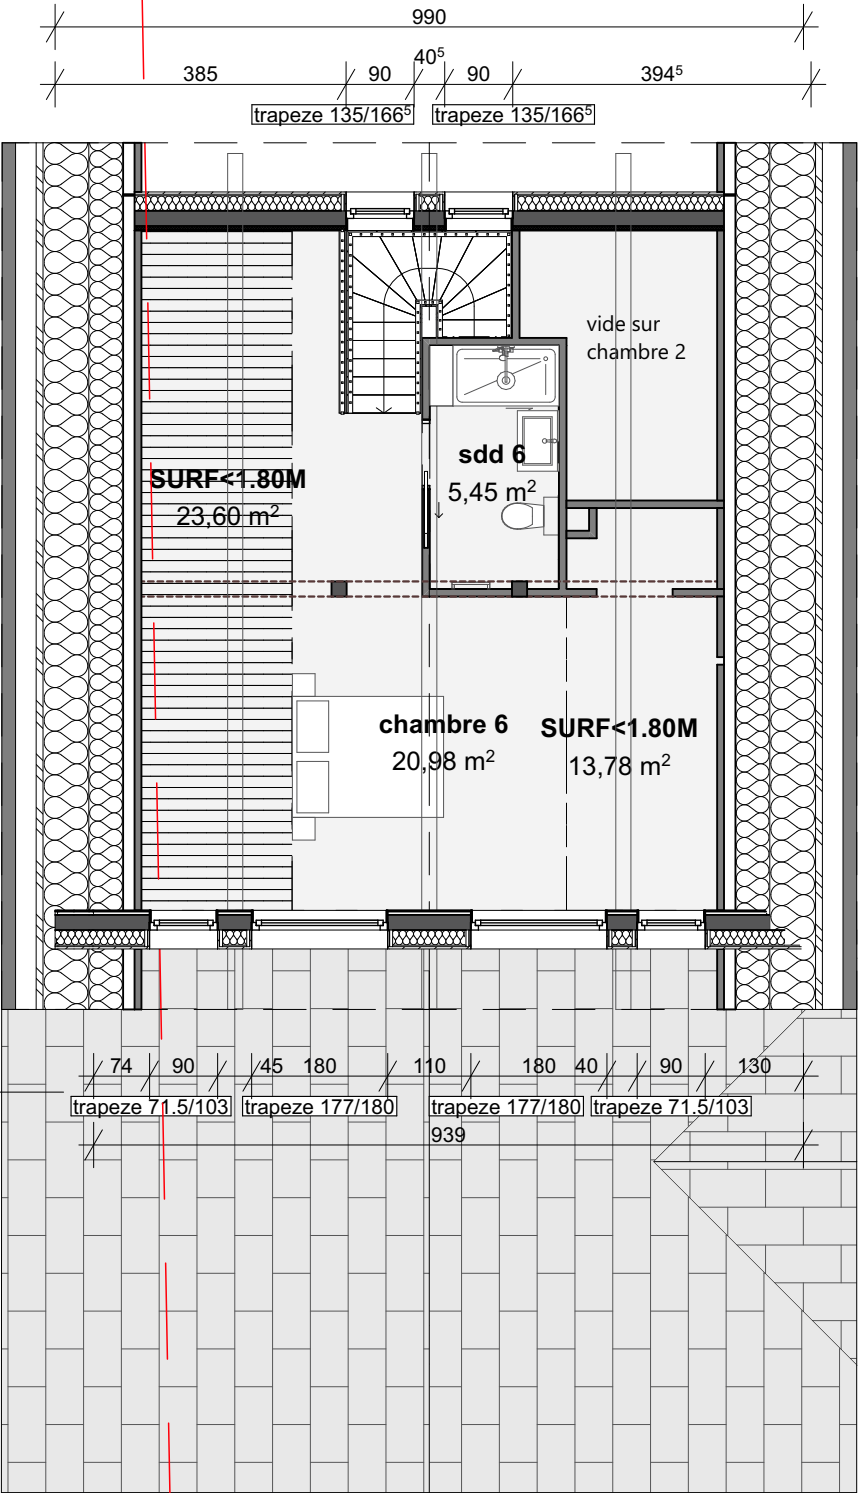

Projet :			
SAINT MARTIN DE BELLEVILLE			
Rue des Places - 73440 LES BELLEVILLE			
N° d'affaire: 22-016			
N° de plan:	Phase de projet:	Nom du plan:	Altitude niv 0:
	PC+	COMBLES	Echelle(s) : 1:100
			Format : A3
			Date : 24/12/2025
			Indice :



6, rue Beyle Stendhal
38000 GRENOBLE
Plexus Tél. 04 76 44 06 59 - Fax 04 76 42 83 94
atelier-plexus@wanadoo.fr

Maître d'œuvre :						Adresse postale: 158 rue des Places - 73440 LES BELLEVILLE	
ATELIER PLEXUS ARCHITECTES						Contact : Etienne REYNIER	
						Courriel : atelier-plexus@wanadoo.fr	
Adresse postale: 6 Rue Beyle Stendhal 38000 GRENOBLE							
STRUCTURE	FLUIDES	ECONOMIE	VRD	GEOTECHNIQUE	CONTROLE	SPS	