


SAS Neuilly Victor Hugo

Étage	Typologie	N° du lot
R+1	2p	E-12

PLAN DE REPÉRAGE

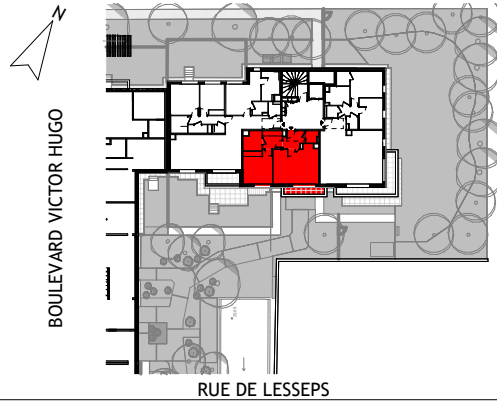

RUE DE LESSEPS


SURFACES

Entrée	4.96 m²
Séjour/Cuisine	23.34 m²
CH 1	13.93 m²
SdB	4.79 m²
dgt	4.94 m²
WC	2.03 m²
SURFACE HABITABLE	53.99 m²

Balcon	3.95 m²
SURFACE ANNEXE	3.95 m²

LÉGENDE

Réglementation PMR	Symbole gaine
Brise soleil orientable	Tableau électrique
Placard	Radiateur
Porte fenêtre coulissante	Robinet de puisage extérieur
Porte fenêtre ouvrante à la française	Lave linge
Fenêtre ouvrante à la française	Sèche linge
Garde-corps	Lave vaisselle
Allège vitrée	Plaque de cuisson
Pare-vue	Réfrigérateur
Hauteur sous plafond	Linéaire complémentaire
Nourrice	Prise étanche extérieure
Trappe gaine	Luminaire extérieur

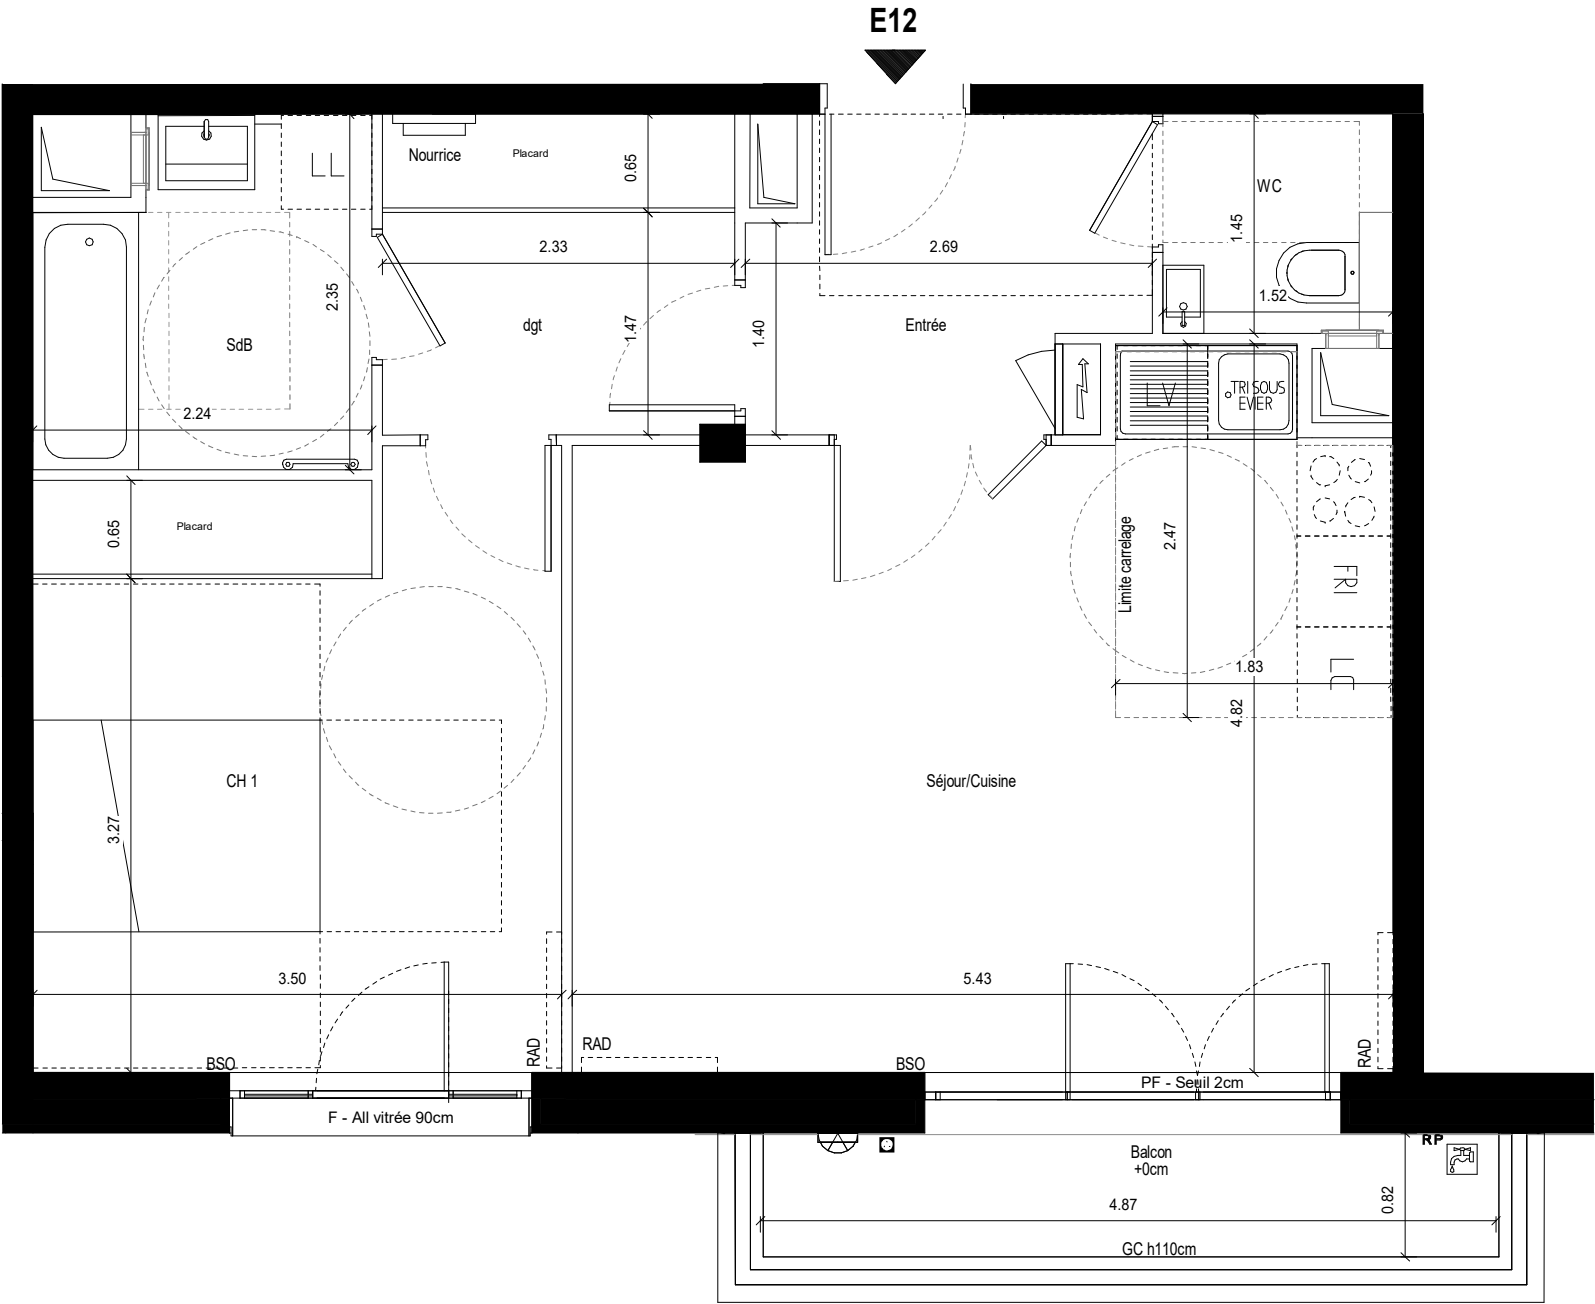

Signature acquéreur

Signature SAS Neuilly Victor Hugo



Hauteur sous plafond : Environ 250cm hors soffite et faux-plafond

Hauteur approximative sous Faux-plafond, retombées, corniches, poutres.



Des modifications sont susceptibles d'être apportées à ce plan, en fonction des nécessités techniques de la réalisation, tant en ce qui concerne les dimensions libres que l'équipement. Les surfaces indiquées sont approximatives. Les retombées, soffites, faux-plafonds, canalisations sont figurés à titre indicatif. Végétalisations et éléments paysages non contractuels