


CHALET A - T3 A102

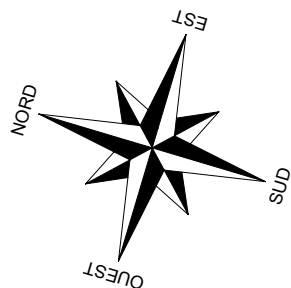

Façade Ouest



POUR L'ACQUEREUR




POUR SCI BEAU REGARD



LEGENDE

REF.	Réfrigérateur	ETEL	Tableau d'abonné
CU.	Cuisinière	pl.	Placard
LV	Lave vaisselle	FO.	Four
LL	Lave linge		
Ch.	Chaudière gaz		

	Caisson de sol		Surface utile (<1.80m)
	Faux-plafond plaques de plâtre		Bardage bois
	Poutre bois apparente		Hauteur sous dalle abaissée

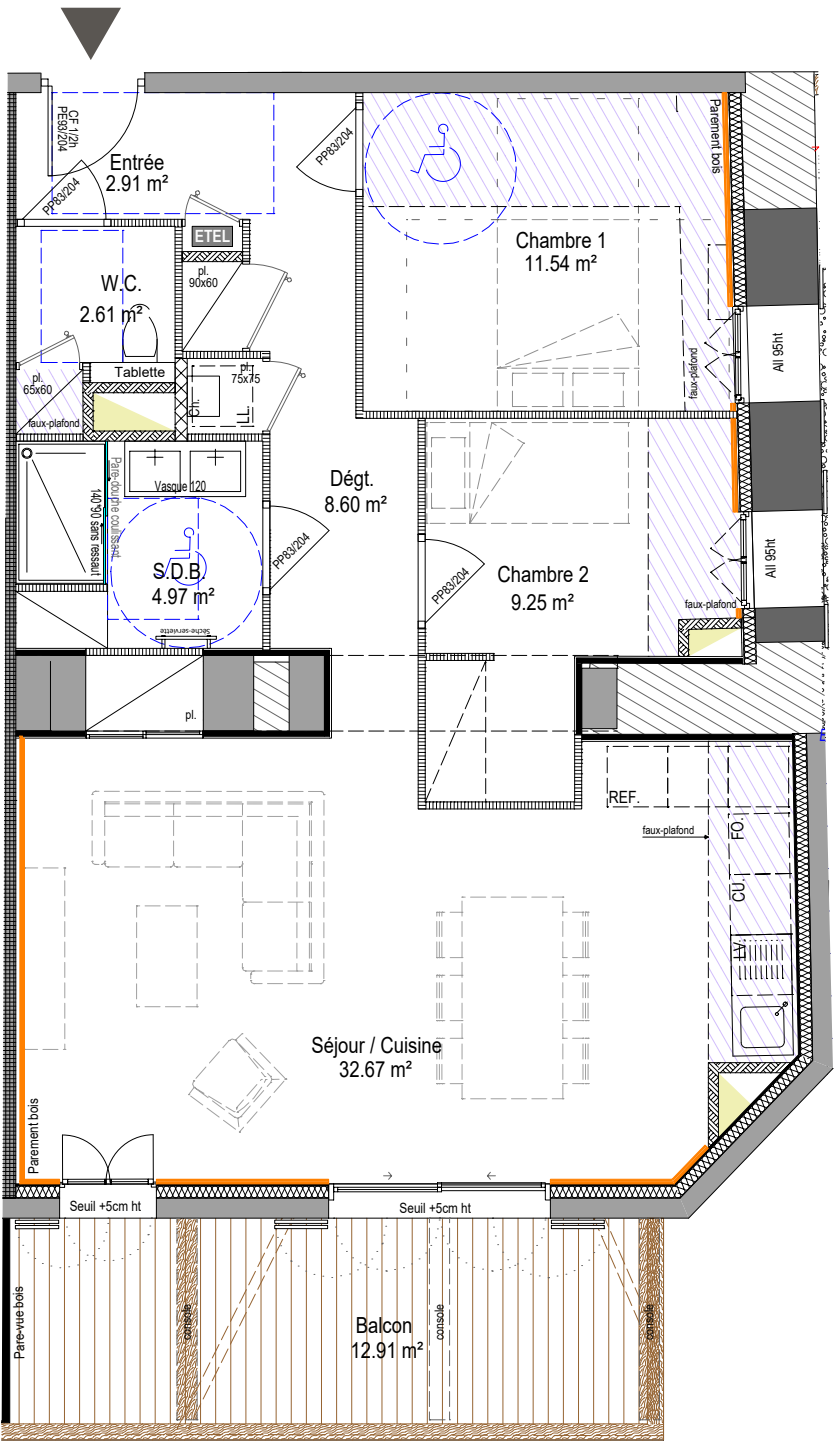

LOCALISATION - Niv. 1



SURFACES HABITABLES

N°	Type	Bâtiment	Niveau
A102	T3	A	Niv 1
Entrée			2.91 m²
Séjour / Cuisine + Pl.			32.67 m²
Chambre 1 + Pl.			11.54 m²
Chambre 2			9.25 m²
S.D.B.			4.97 m²
W.C. + Pl.			2.61 m²
Dégt. + Pl.			8.60 m²
Total			72.55m²
Balcon			12.91 m²

PRE-COMMERCIALISATION

Date d'édition: 07/07/2023

Nota: Des modifications sont susceptibles d'être apportées à ce plan en fonction des nécessités techniques de la réalisation, tant en ce qui concerne les dimensions libres que les équipements. Les surfaces et les côtes sont approximatives et peuvent varier. Les retombées de poutre, soffites, faux-plafonds, canalisations et radiateurs ne sont pas systématiquement représentés. Les indications d'équipements et de plantations ne sont pas contractuelles.