



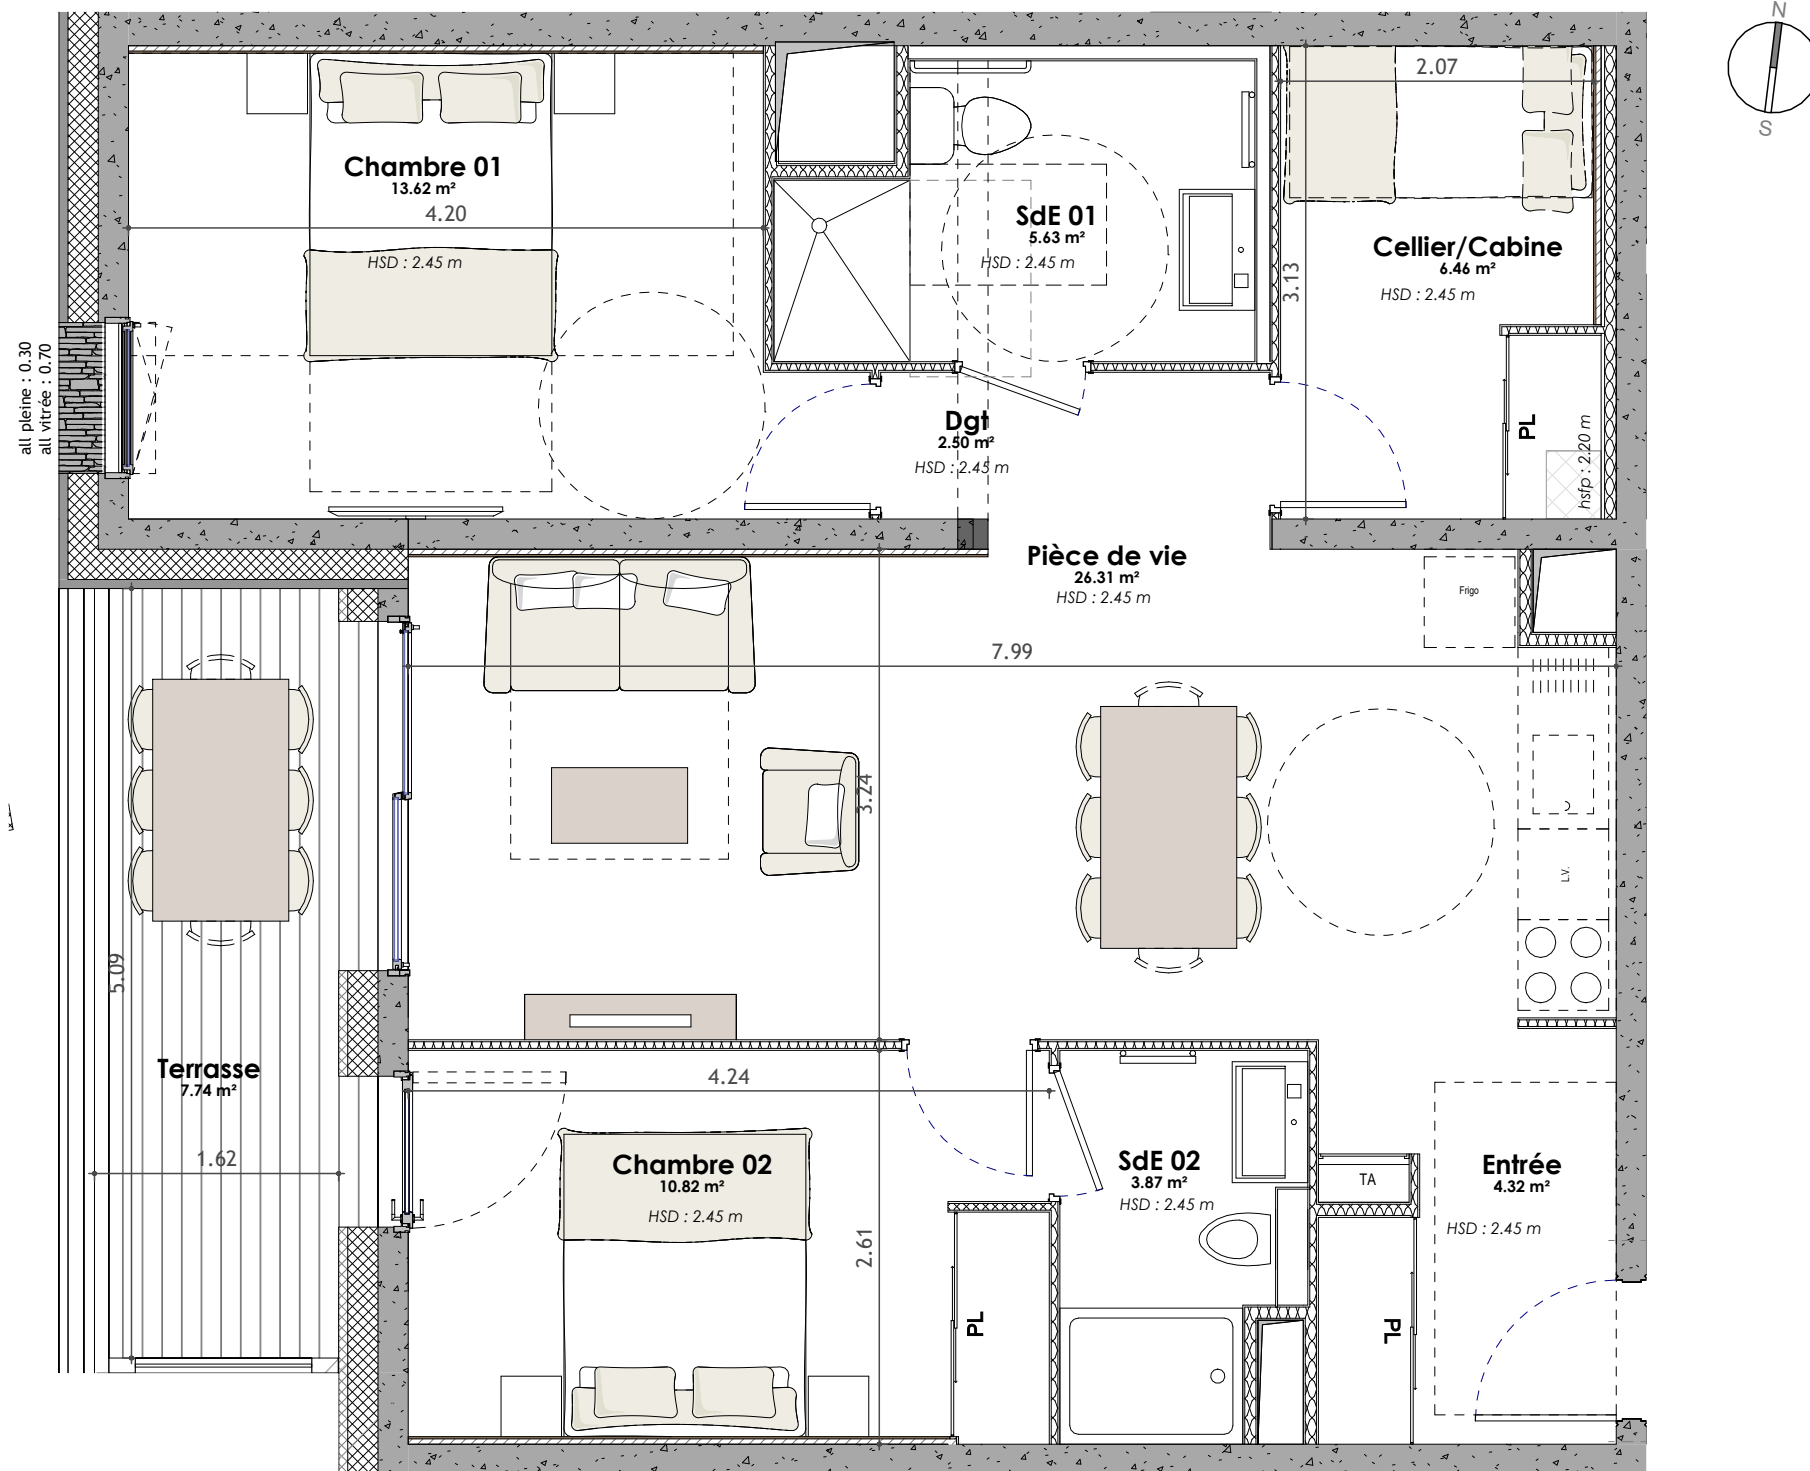

Date: 18/05/2026

PLAN DE PRECOMMERCIALISATION

PROVISOIRE

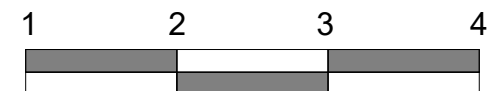

TA: Tableau élec
PL: Placard
R : Rayonnages



HSD : hauteur sous dalle
hsfp : hauteur sous faux plafond

--- Hauteur inférieure à 1.8m
Faux-plafond

AVERTISSEMENT : Ce plan est susceptible d'être modifié en fonction des contraintes techniques de la réalisation en ce qui concerne les dimensions libres et l'équipement. Les meubles et équipements en pointillés sont représentés à titre indicatif. Les retombées soffites encoffrements, faux plafonds, canalisations, radiateurs ou convecteurs ne sont pas figurés et ne pourront fonder aucune réclamation en cas de présence. A la livraison, le terrain pourra présenter des différences de niveau dues à la topographie naturelle du lieu, au calage des voiries et aux contraintes techniques liées à la construction. Ce plan peut subir des modifications non négligeables qui pourraient résulter des études PRO à venir et donc des impératifs techniques.



NUMERO D'APPARTEMENT	TYPE	SURFACE HABITABLE
102	T3C PMR	73.53 m²
Entrée		4.32 m²
Pièce de vie		26.31 m²
Chambre 01		13.62 m²
Chambre 02		10.82 m²
SdE 01		5.63 m²
SdE 02		3.87 m²
Dgt		2.50 m²
Cellier/Cabine		6.46 m²
Terrasse		7.74 m²

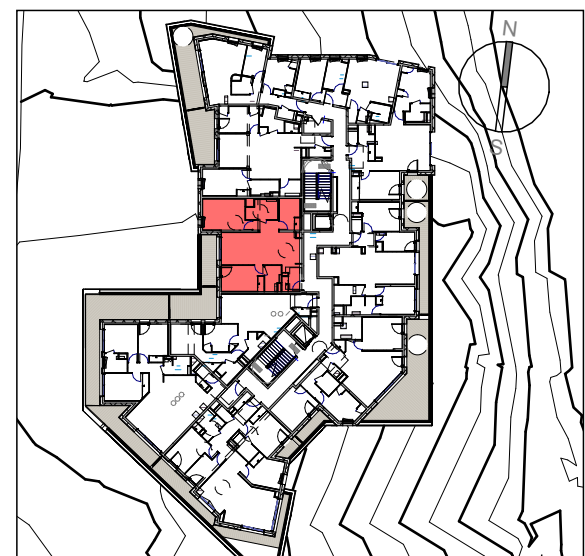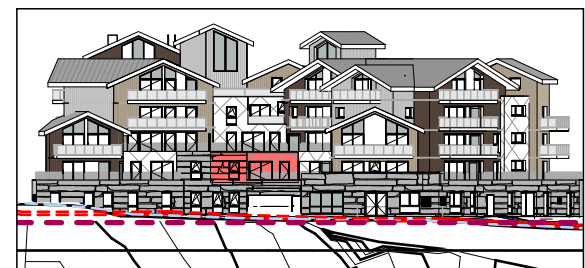

Maître d'ouvrage:

Architecte:



L&L Architecture