


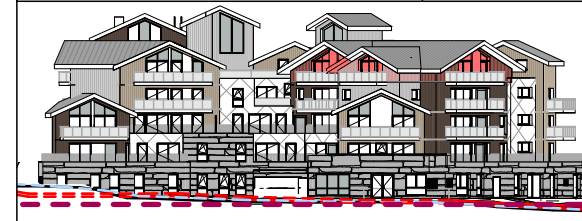


NUMERO D'APPARTEMENT	TYPE	SURFACE HABITABLE
402	T5	120.51 m²
Entrée/dgt		6.92 m²
Pièce de vie		39.87 m²
Suite 01		16.22 m²
Chambre 01		13.51 m²
Chambre 02		12.63 m²
Suite 02		15.19 m²
SdB 01		6.81 m²
SdB 02		3.05 m²
SdE		2.74 m²
WC 01		1.89 m²
WC 02		1.69 m²

Balcon 01	11.66 m²
Balcon 02	7.36 m²
Balcon 03	10.96 m²




Maître d'ouvrage:

Architecte:

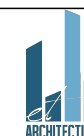

L&L Architecture

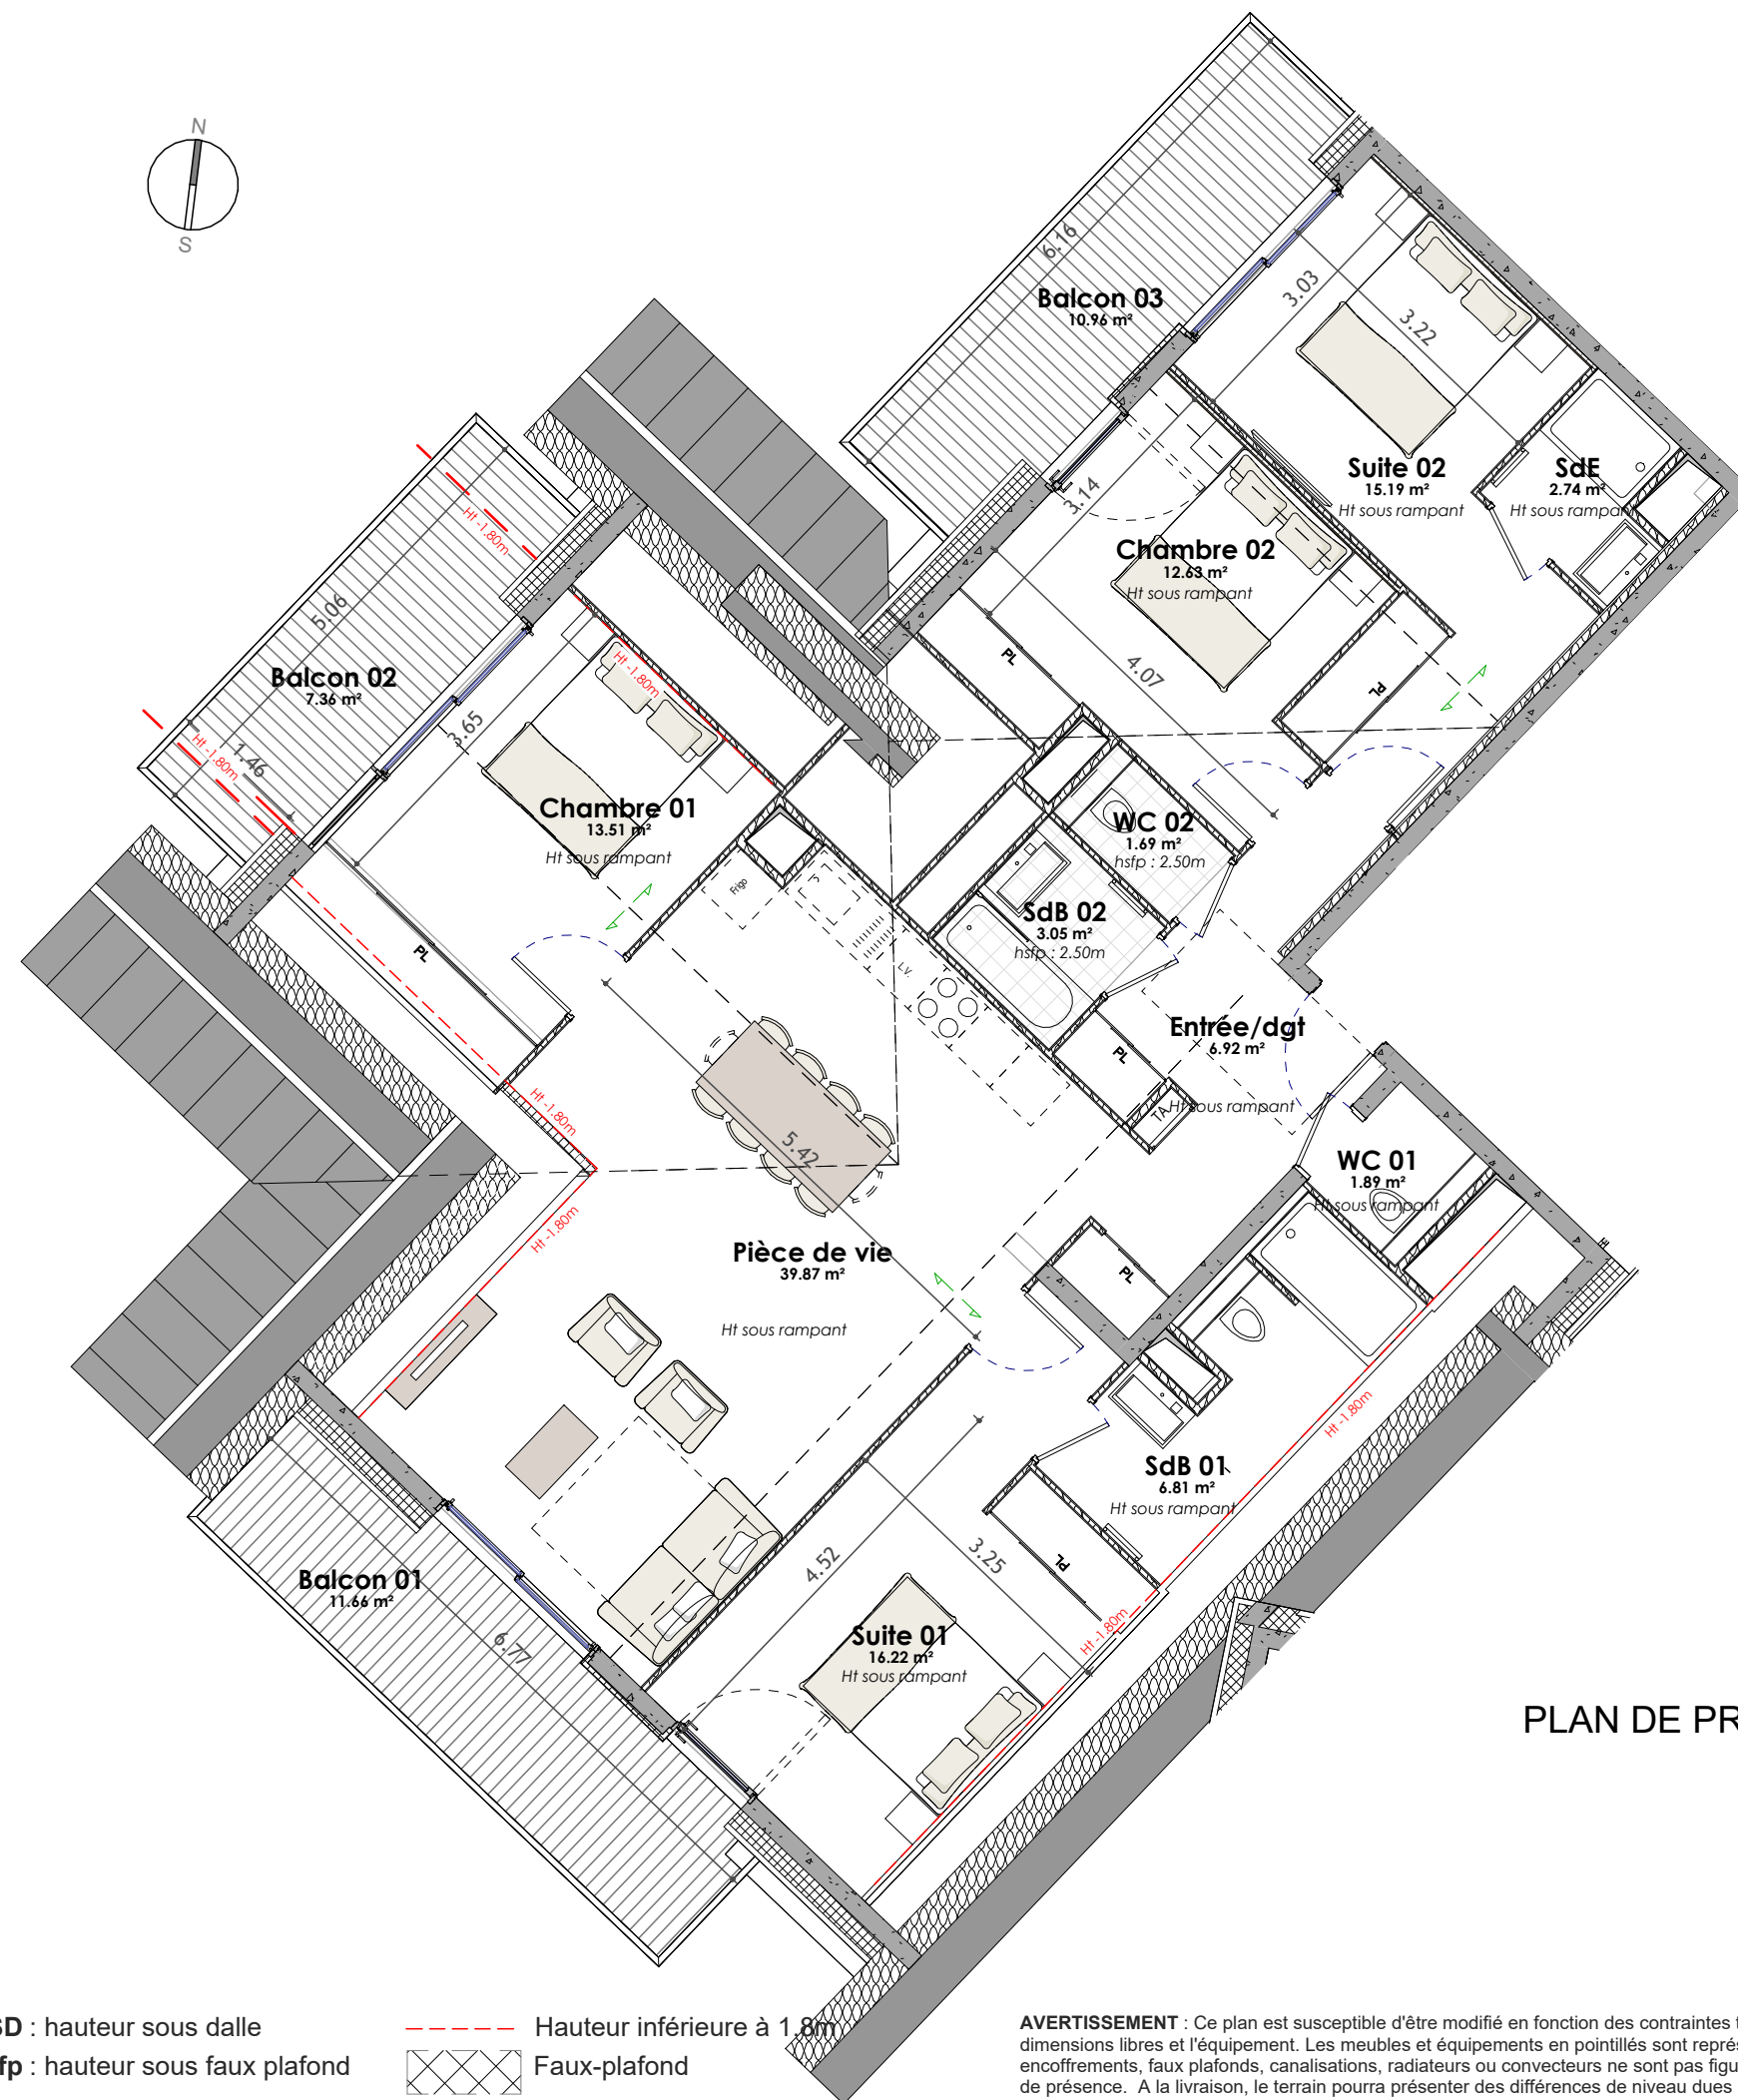

Date: 18/05/2026

PLAN DE PRECOMMERCIALISATION

PROVISOIRE



TA: Tableau élec
PL: Placard
R : Rayonnages

HSD : hauteur sous dalle
hsfp : hauteur sous faux plafond

----- Hauteur inférieure à 1.80m
Faux-plafond

AVERTISSEMENT : Ce plan est susceptible d'être modifié en fonction des contraintes techniques de la réalisation en ce qui concerne les dimensions libres et l'équipement. Les meubles et équipements en pointillés sont représentés à titre indicatif. Les retombées soffites encoffrements, faux plafonds, canalisations, radiateurs ou convecteurs ne sont pas figurés et ne pourront fonder aucune réclamation en cas de présence. A la livraison, le terrain pourra présenter des différences de niveau dues à la topographie naturelle du lieu, au calage des voiries et aux contraintes techniques liées à la construction. Ce plan peut subir des modifications non négligeables qui pourraient résulter des études PRO à venir et donc des impératifs techniques.