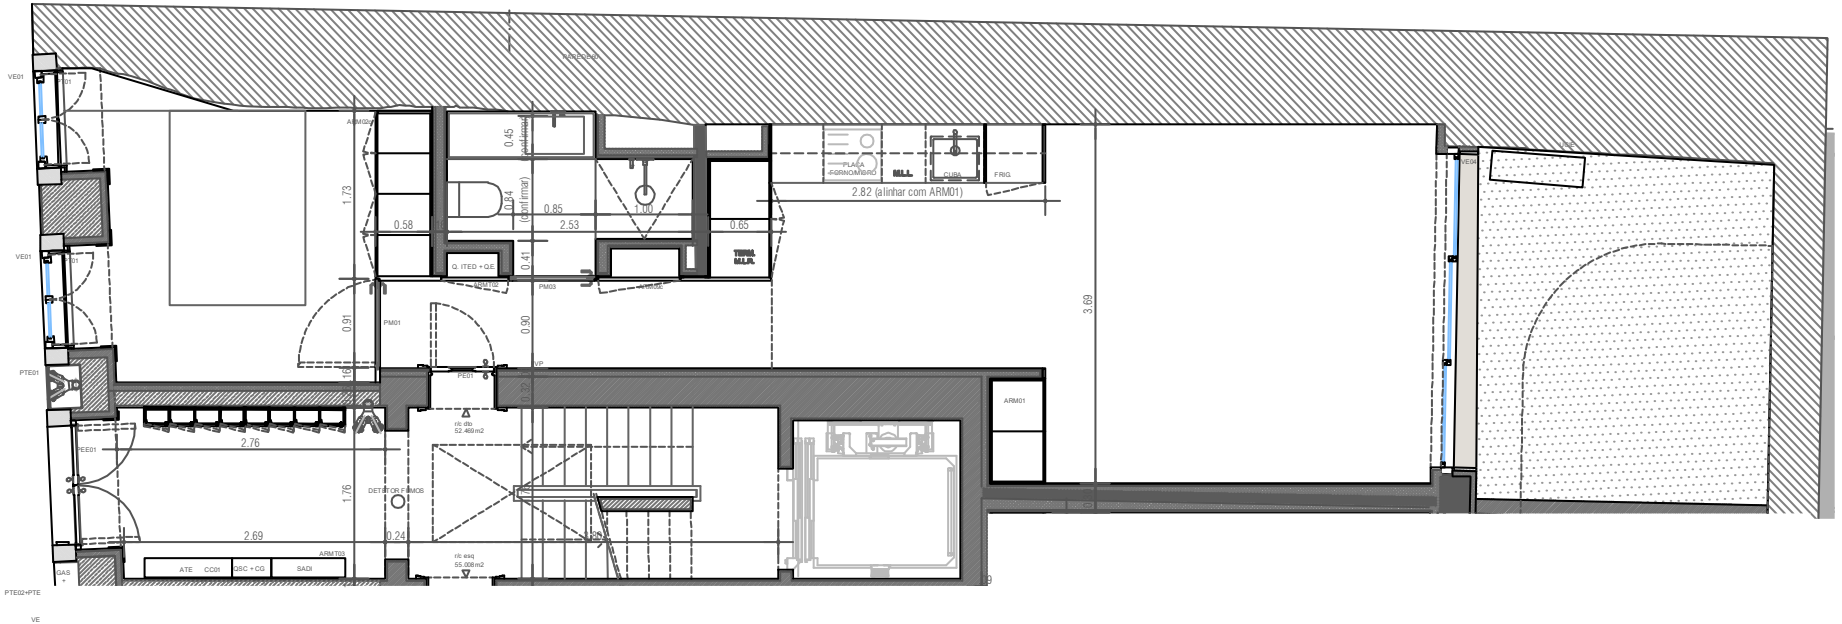
VE01
VE01
PTE01
PTE02+PTE
VE
GAS
ARM02
1.73
0.58
0.45
0.84
(cont.irmar)
0.85
2.53
1.00
0.65
TERRA
M.L.R.
Q. ITED + QE
0.41
ARM102
PM03
PM01
0.91
0.90
VP
PE01
PEE01
2.76
1.76
DETETOR FUMOS
2.69
0.24
ARMT03
ATE
CC01
SSC + CG
SADI
n/c dto
52.469 m2
n/c esq
55.008 m2
PLACA
FORNO/MIRO
M.L.L.
CUBA
FRIG.
2.82 (a alinhar com ARM01)
3.69
ARM01