


Plan Niveau 0 / chalet A
Echelle 1/50

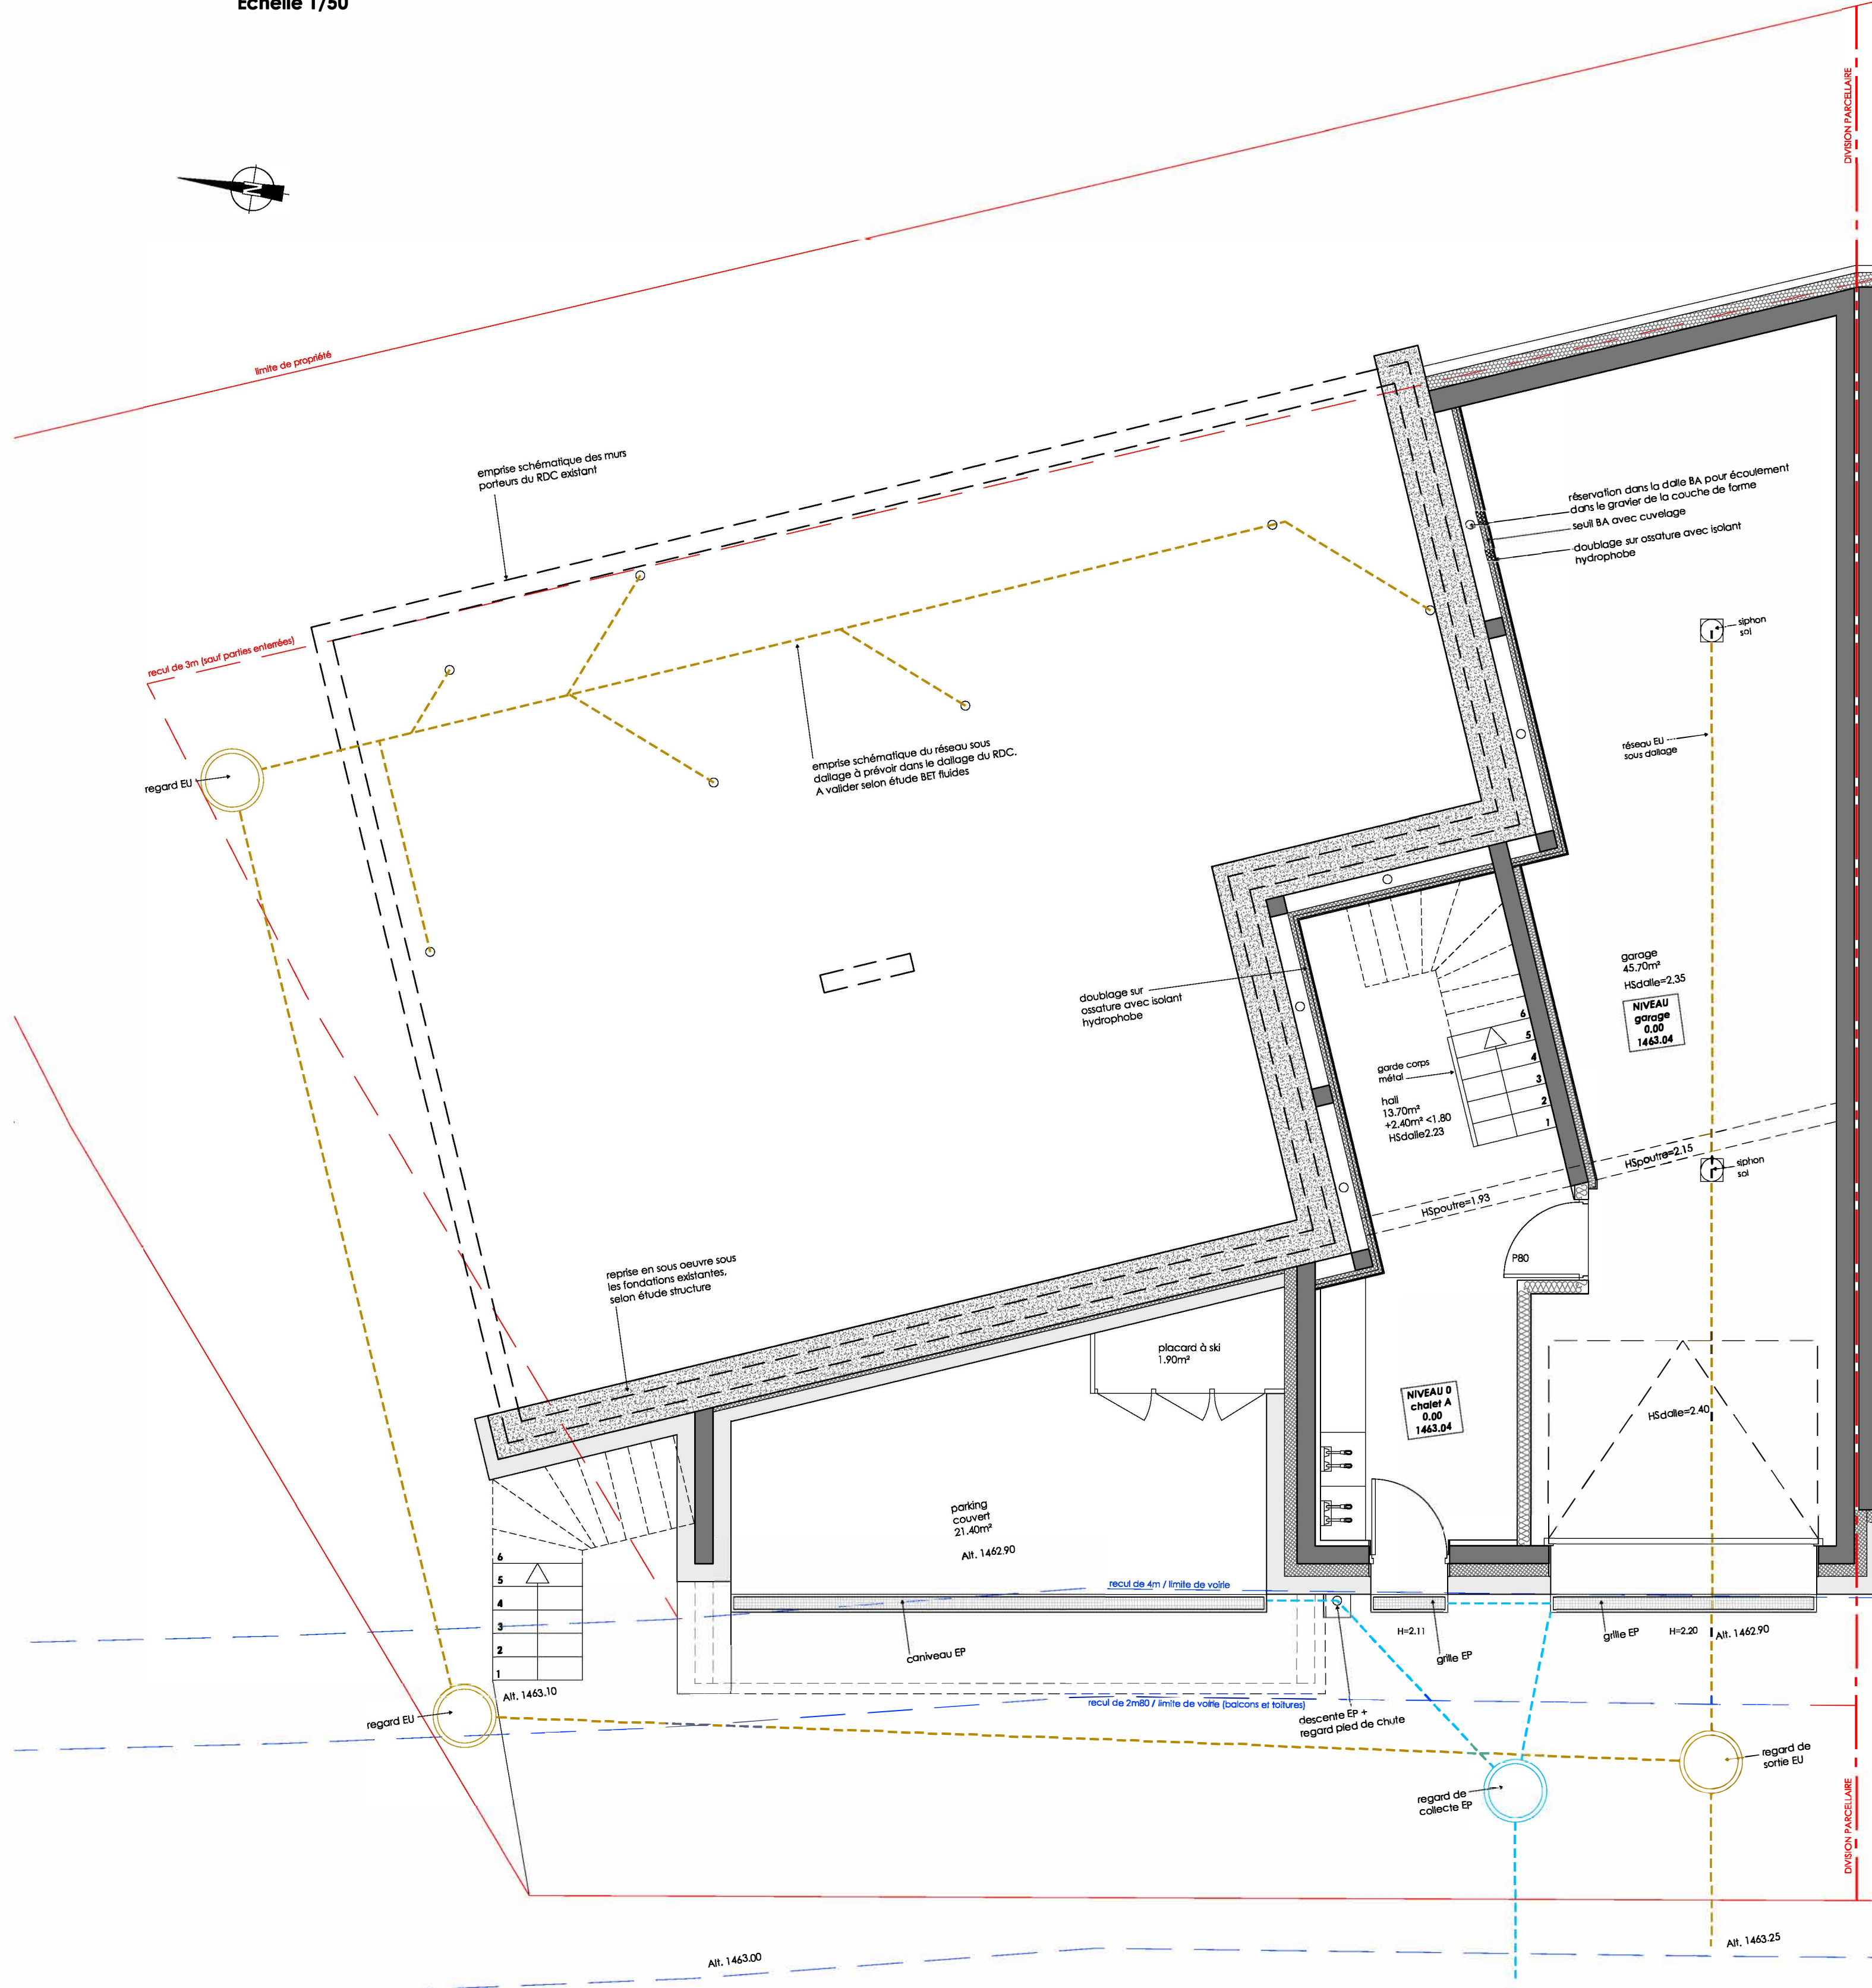



Plan Niveau +1 / chalet A
Echelle 1/50




Notes:
Eléments structurels béton et bois donnés à titre indicatif, se reporter sur les plans / notes de calcul / descriptif du BET Structure
Dimensionnement et implantation réseaux, se reporter aux plans et descriptifs du BET Fluide
Les aménagements intérieurs (placards, mobilier fixe, cuisine...) ainsi que les habillages des murs sont à vérifier sur les plans / notices descriptives de l'architecte d'intérieur.

Opération:			
 MOE 3DSF 305 grande Rue 73 200 ALBERTVILLE Tél: 04 79 08 22 80 email: francois@3dsf.fr			
Géotechnicien:			
2 Savoirs Géotechnique 2044 route de Tourn / 73 200 ALBERTVILLE Tél: 04 79 08 22 80 email: c.martini@2savoirsgeotechnique.com			
BET Structure:			
6 rue des Médiers / 38 130 ECHROLLE Tél: 04 78 37 73 43 email: n.drovet@bctc-sa.com			
BET Fluides:			
4 route des Troues / 69 630 CHAPONOST Tél: 04 78 14 04 16 email: l.perrin@batifide-bondoux.fr			
CT:			
60 rue Thomas Edison / 73 200 GILLY SUR BIERE Tél: 04 79 49 37 40 email: florent@alpes-contrôles.fr			
SPS:			
60 rue Thomas Edison / 73 200 GILLY SUR BIERE Tél: 04 79 49 37 40 email: claudine@alpes-contrôles.fr			
Maitre d'ouvrage:			
/			
Lieu: 268 route de la Chanette / Villarbaud / 73 440 LES BELLEVILLE			
Dates:			
15/12/2023			
11/04/2024			
06/05/2024			
03/06/2024			
Modifications:			
tère diffusion			
modification niveaux des garages/épaisseurs isolants			
changement présentation, plans par chalets			
modification aménagement l'habitation			
Indices:			
A			
B			
C			
PLAN: Plans Niveau 0 et Niveau +1 CHALET A			
DATE: 04/05/2024			
N°: B.01			
INDICE: C			
PHASE: PRO			
ECHELLE: 1/50 @A1			
REF: 22.004			

Plan Niveau +2 / chalet A
Echelle 1/50

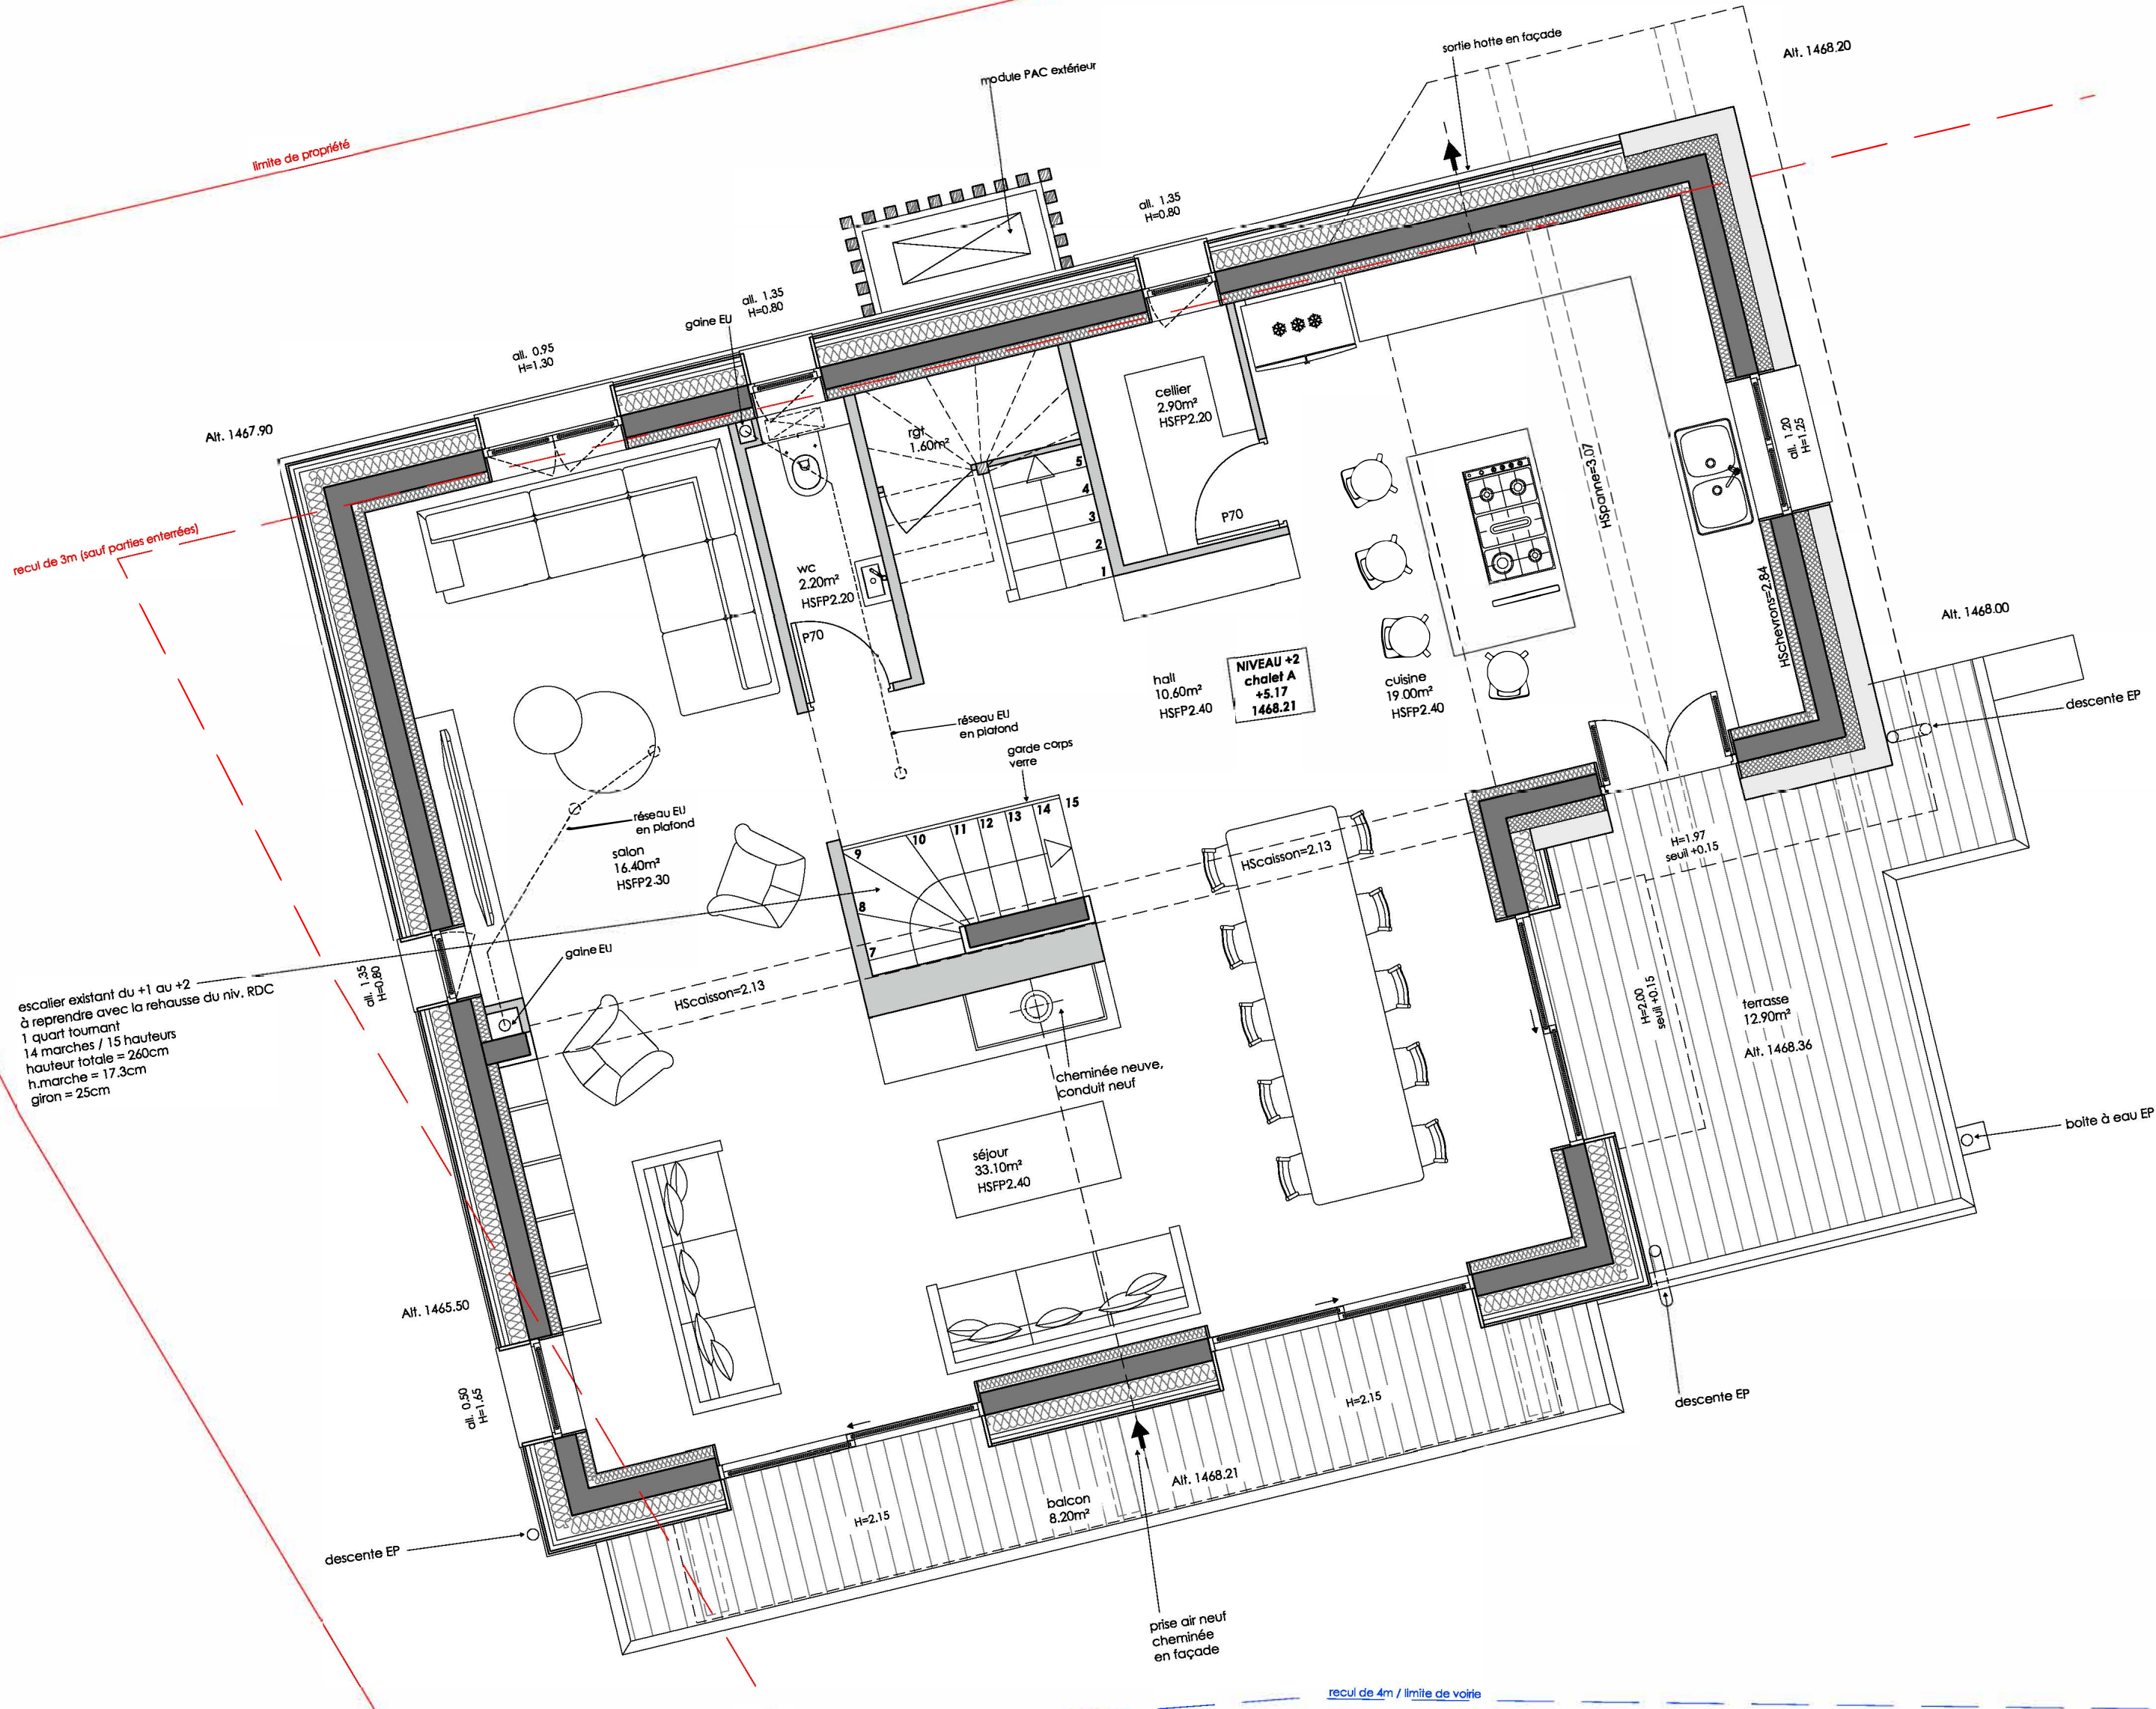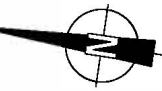

Plan Niveau +3 / chalet A
Echelle 1/50

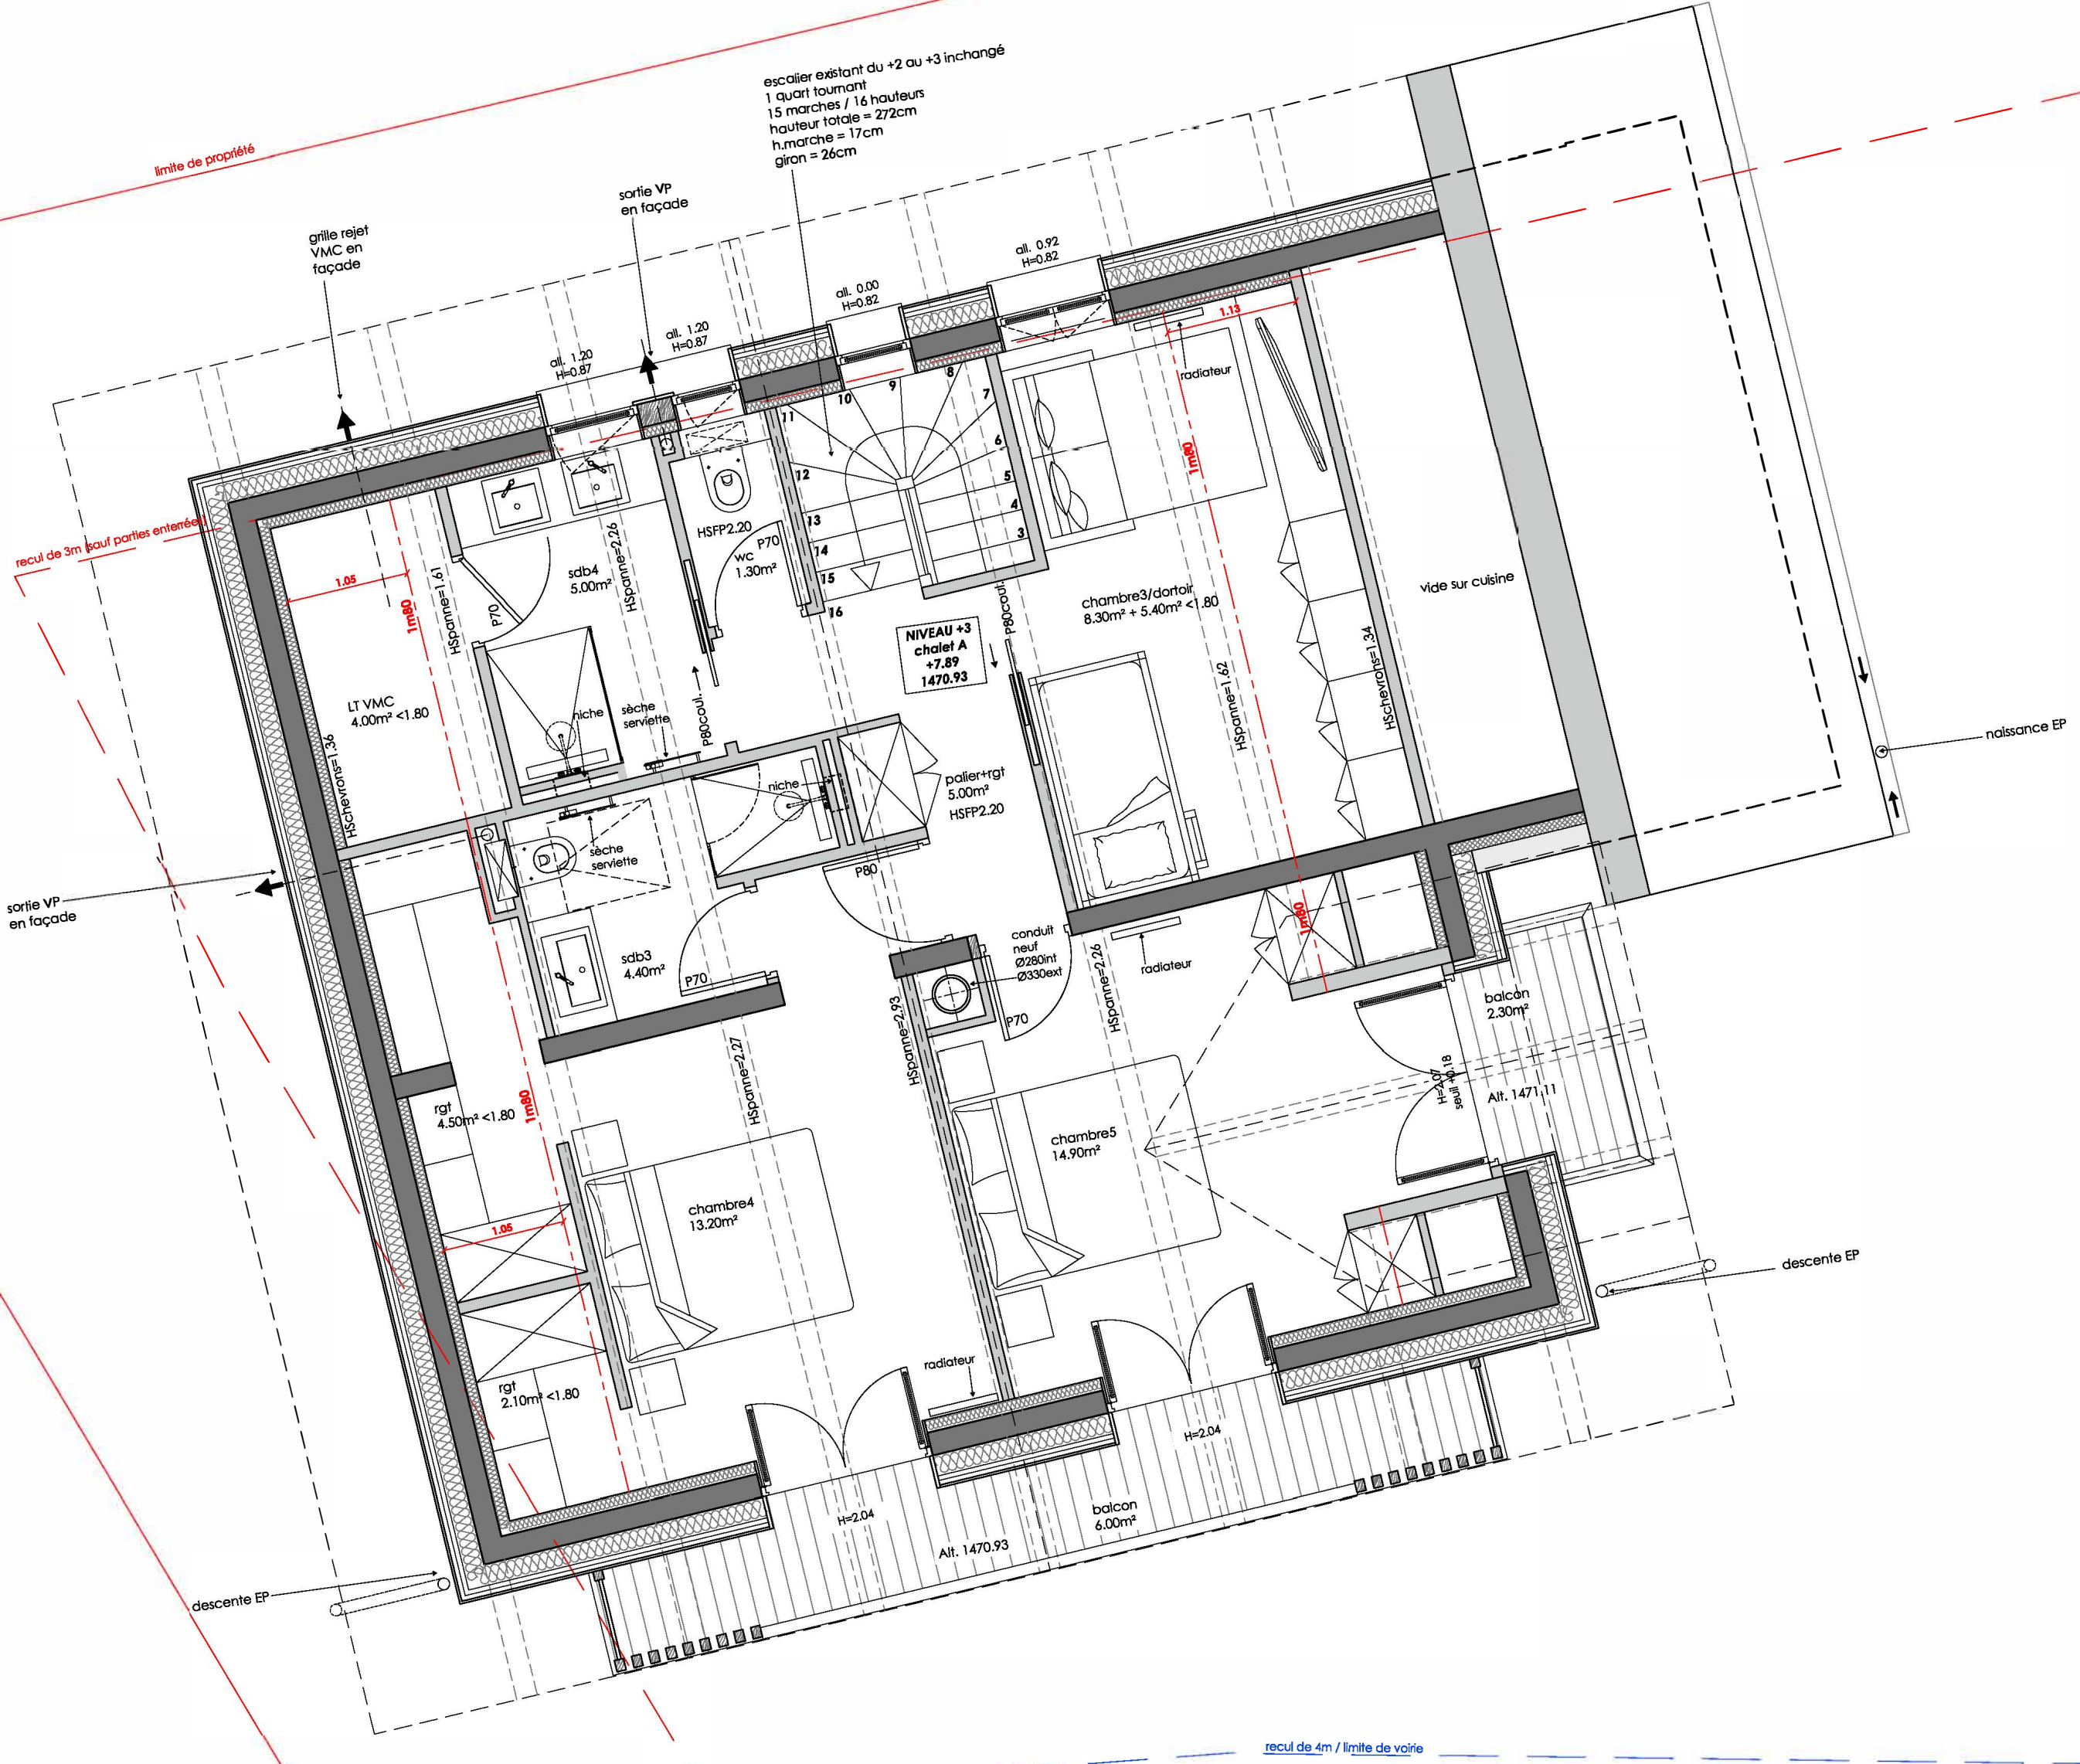

Notes:
Eléments structurels béton et bois donnés à titre indicatif, se reporter sur les plans / notes de calcul / descriptif du BET Structure
Dimensionnement et implantation réseaux, se reporter aux plans et descriptifs du BET Fluide
Les aménagements intérieurs (placards, mobilier fixe, cuisine...) ainsi que les habillages des murs sont à vérifier sur les plans / notices descriptives de l'architecte d'intérieur.

Opération:		Mettre d'ouvrage:	
 BDSF BUREAU D'ÉTUDES 2044 route de laun / 73 200 AL. BERTY Tel: 09 65 95 41 14 email: c.martini@bdsf-geo.fr		/	
Géotechnicien: 23avale Géotechnique		Lieu: 268 route de la Chanette / Villarabou / 73 440 LES BELLEVILLE	
BET Structure: CITE Grenoble		Dates:	
BET Fluides: Bâtisse Bonduex		Modifications:	
CT: ALPES CONTROLES		15/12/2023	
SPS: ALPES CONTROLES		11/04/2024	
		06/05/2024	
		03/06/2024	
		1ère diffusion	
		mise à jour générale	
		changement présentation, plans par chalets	
		changement présentation, plans par chalets	
</			